


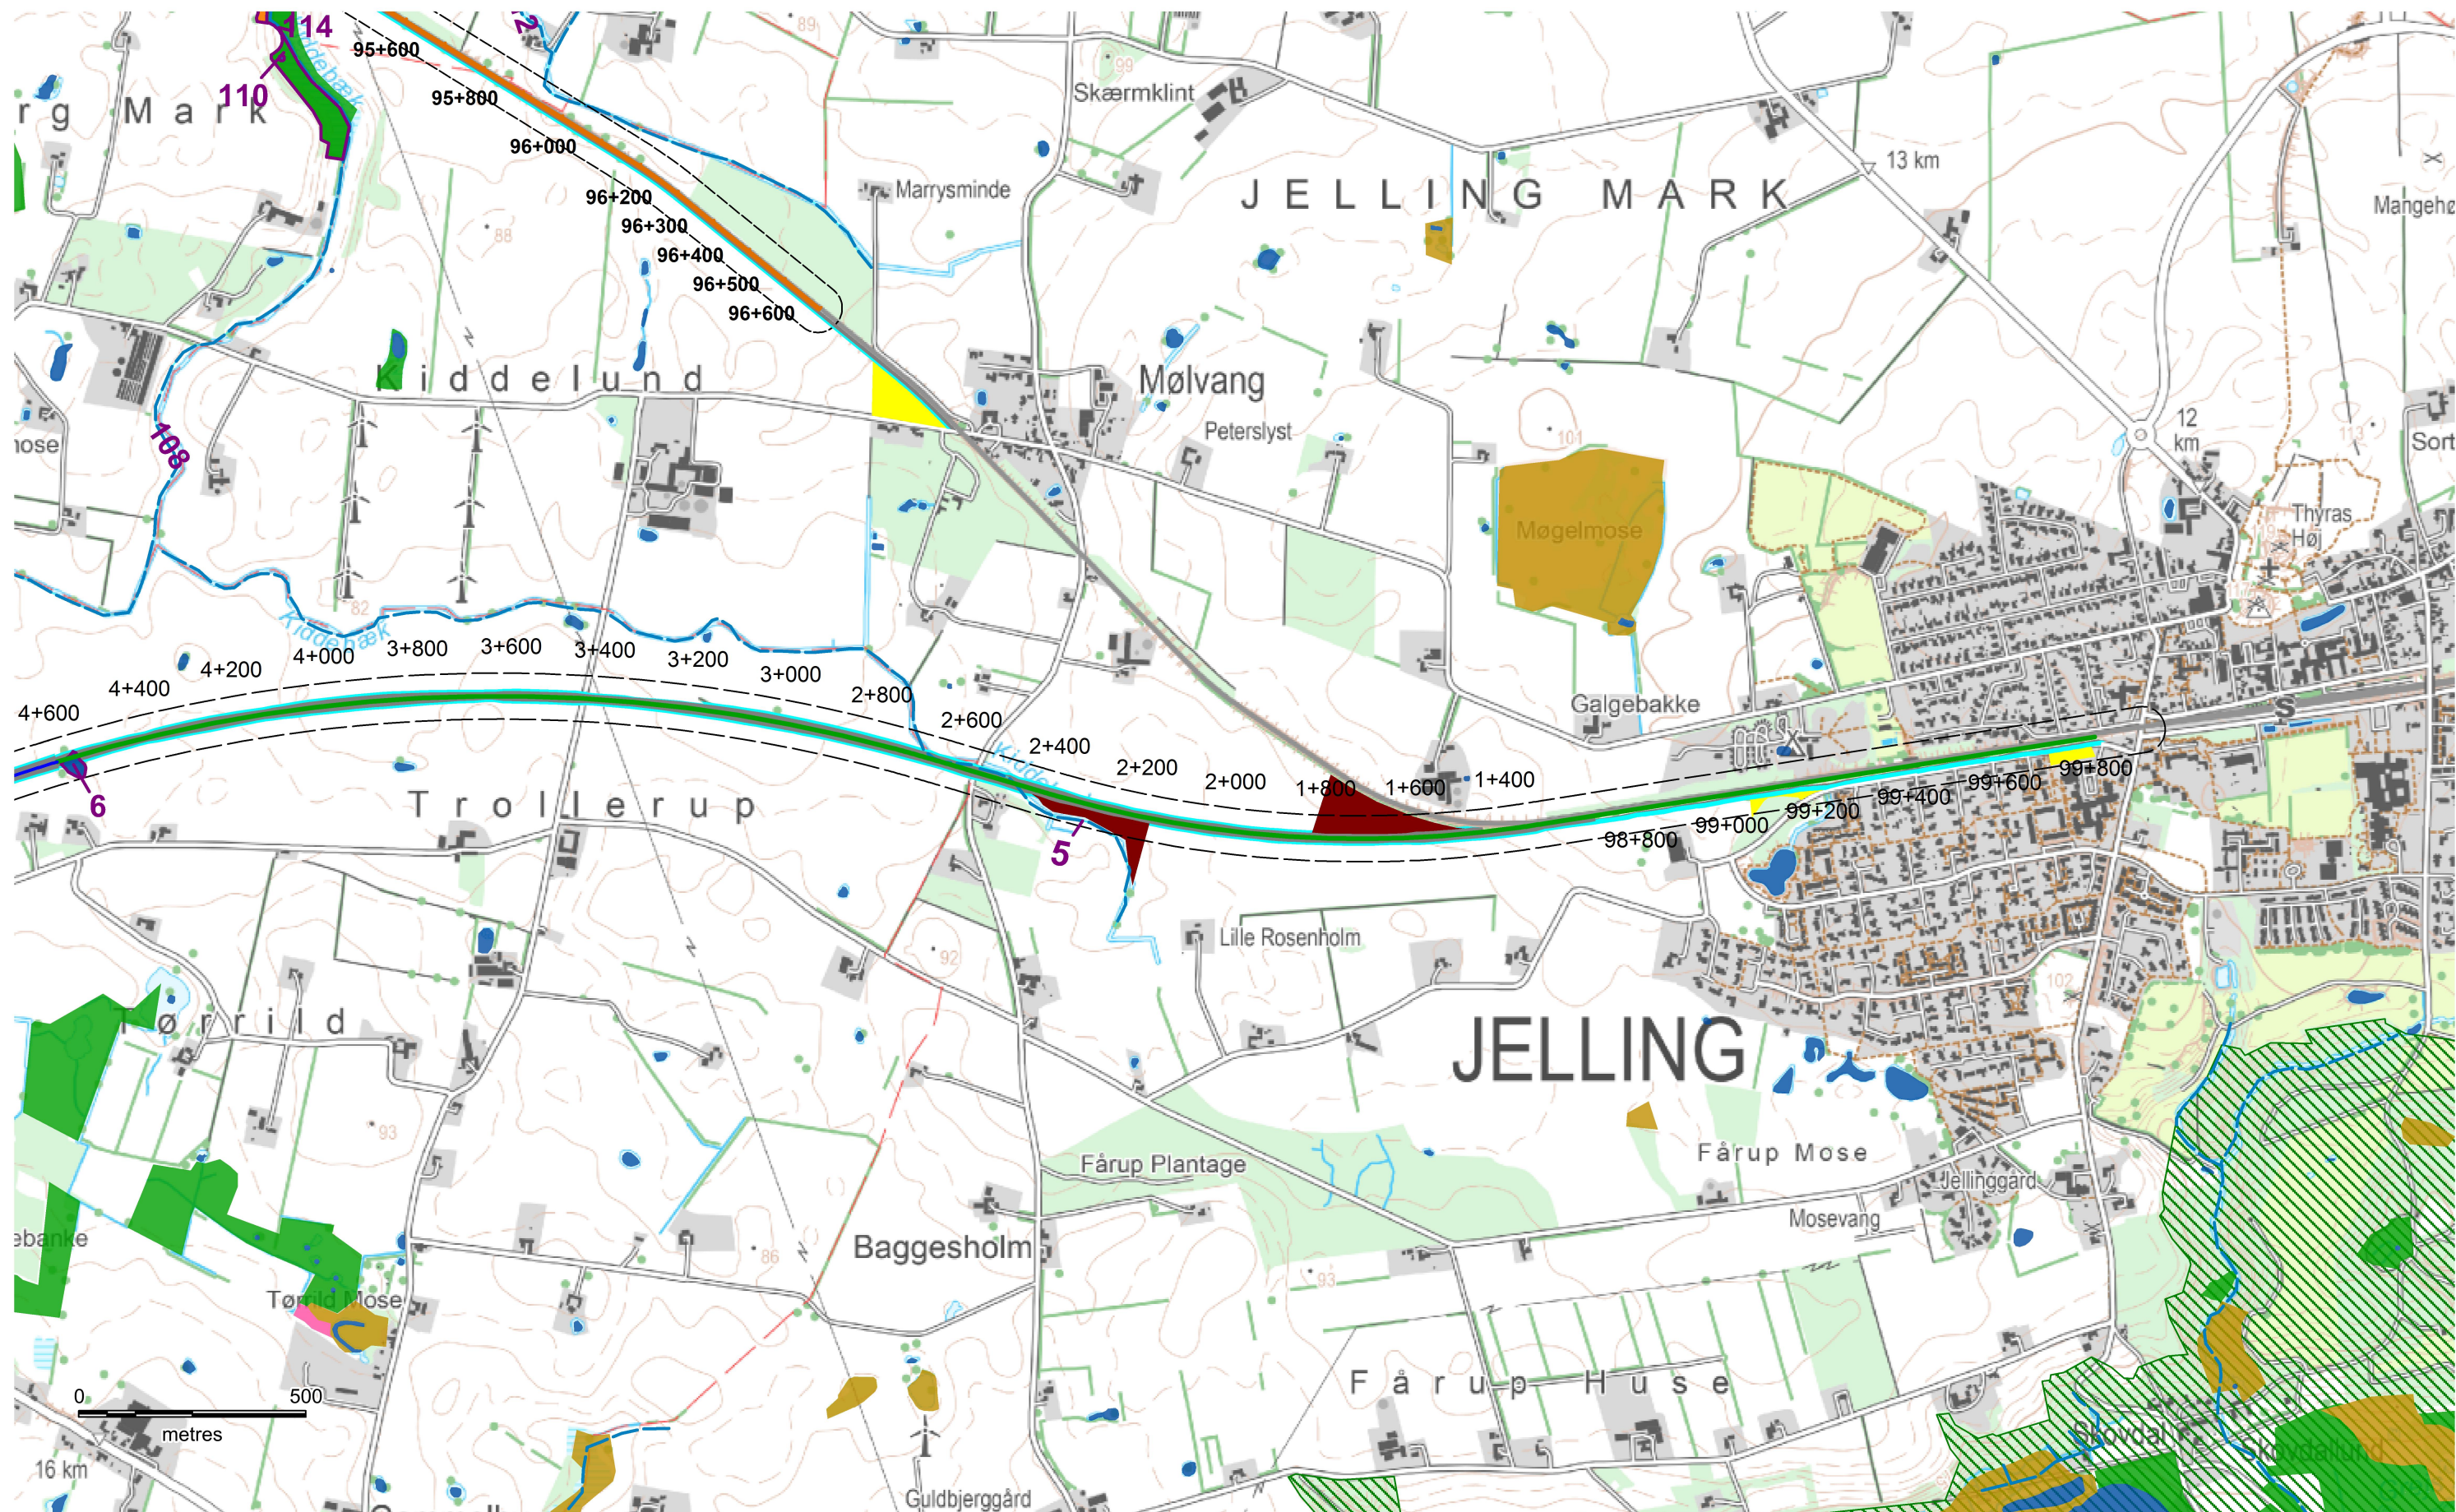

Grundkort: © SDGE

Signaturforklaring

Østlig delstrækning
Nordlig delstrækning
Sydlig delstrækning

Gadbjerg delstrækning
Vestlig delstrækning
50 m undersøgelsesområde


Arbejdsareal
Byggeplads
Spor

Udsætningsareal
Ny vej

Beskyttet vandløb
Besigtigede § 28 lokaliteter
Besigtigede § 3 naturområder

Beskyttede naturtyper

Eng
Hede
Mose
Overdrev
Sø

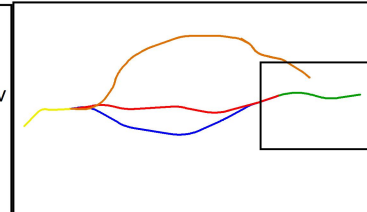


Ny bane til Billund - Miljøundersøgelser

Bilag 1A

Sagnr. 3621500132	Målestok 1:13.500	Kortsystem DVR90
Udarbejdet MSW	Kontrolleret RHOL	Dato 02.11.2017



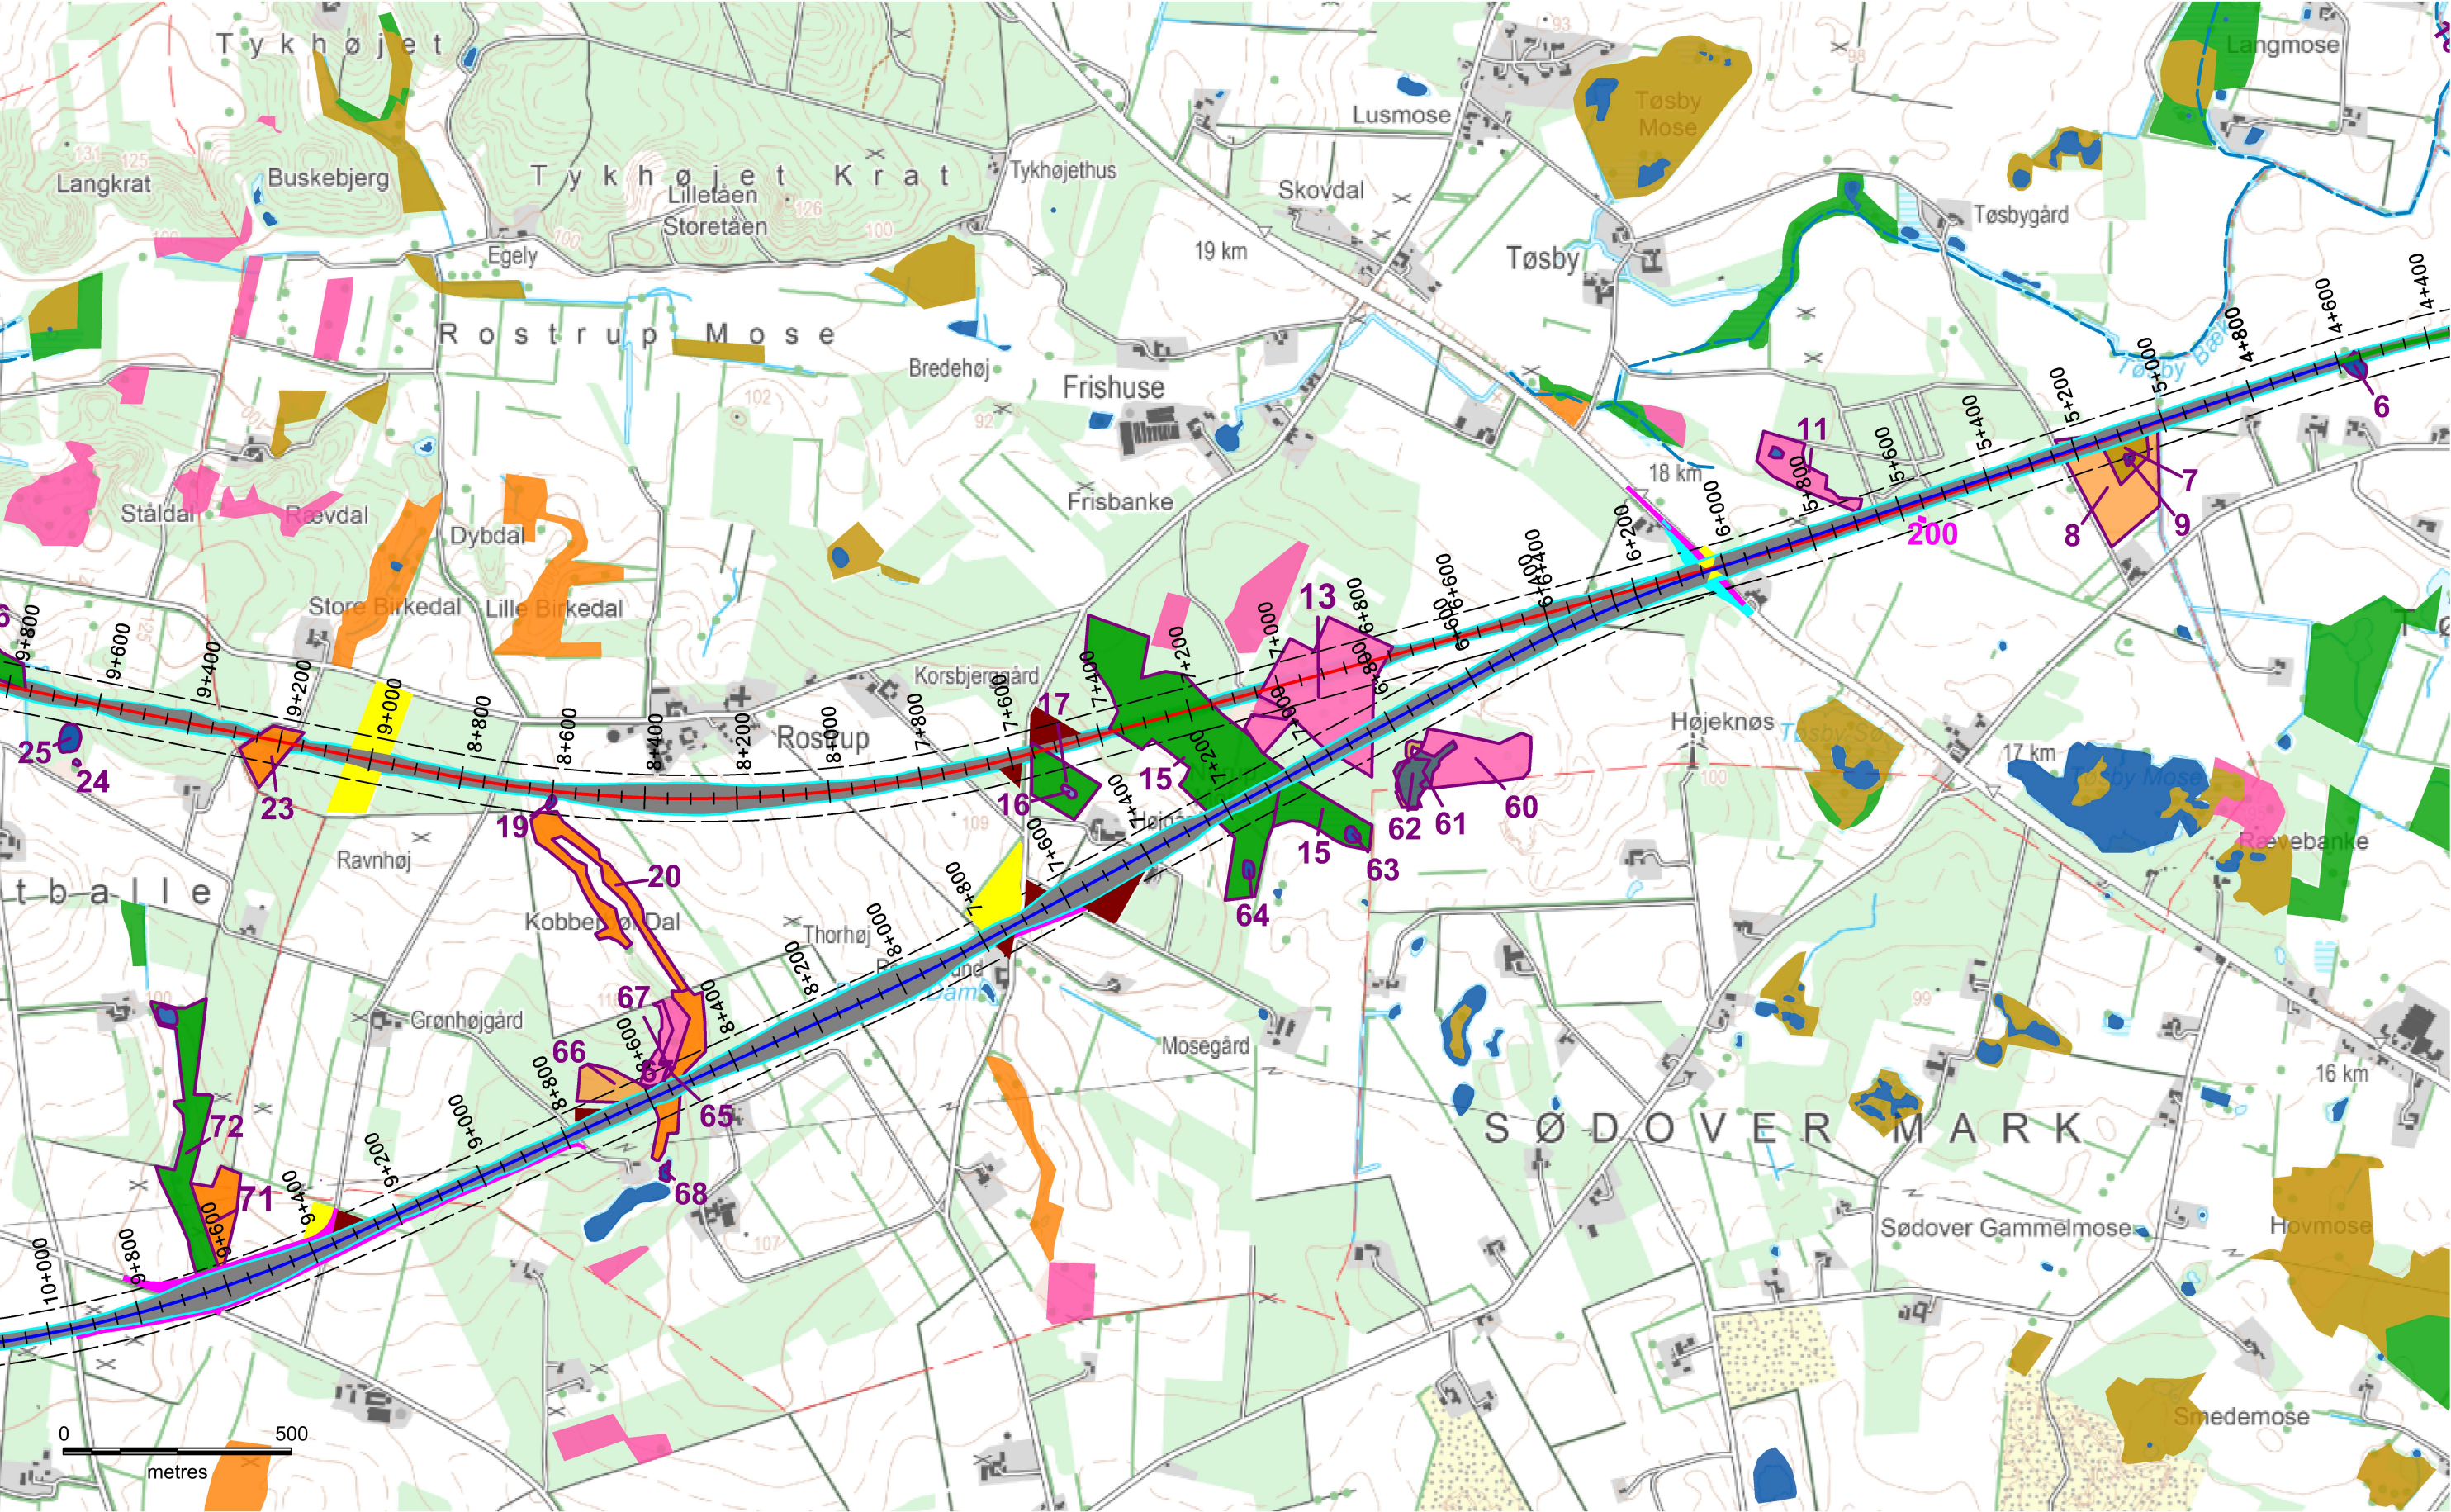

Grundkort: © SDPE

Signaturforklaring

Østlig delstrækning	Gadbjerg delstrækning	Arbejdsareal	Udsætningsareal	Beskyttet vandløb
Nordlig delstrækning	Vestlig delstrækning	Byggeplads	Ny vej	Besigtigede § 28 lokaliteter
Sydlig delstrækning	50 m undersøgelsesområde	Spor		Besigtigede § 3 naturområder

Beskyttede naturtyper


Eng	Overdrev
Hede	Sø
Mose	

Ny bane til Billund - Miljøundersøgelser

Bilag 1B

Sagnr.	Målestok	Koordinatsystem
3621500132	1:13.500	DVR90
Udarbejdet	Kontrollert	Dato
MSW	RHOL	02.11.2017

banedanmark

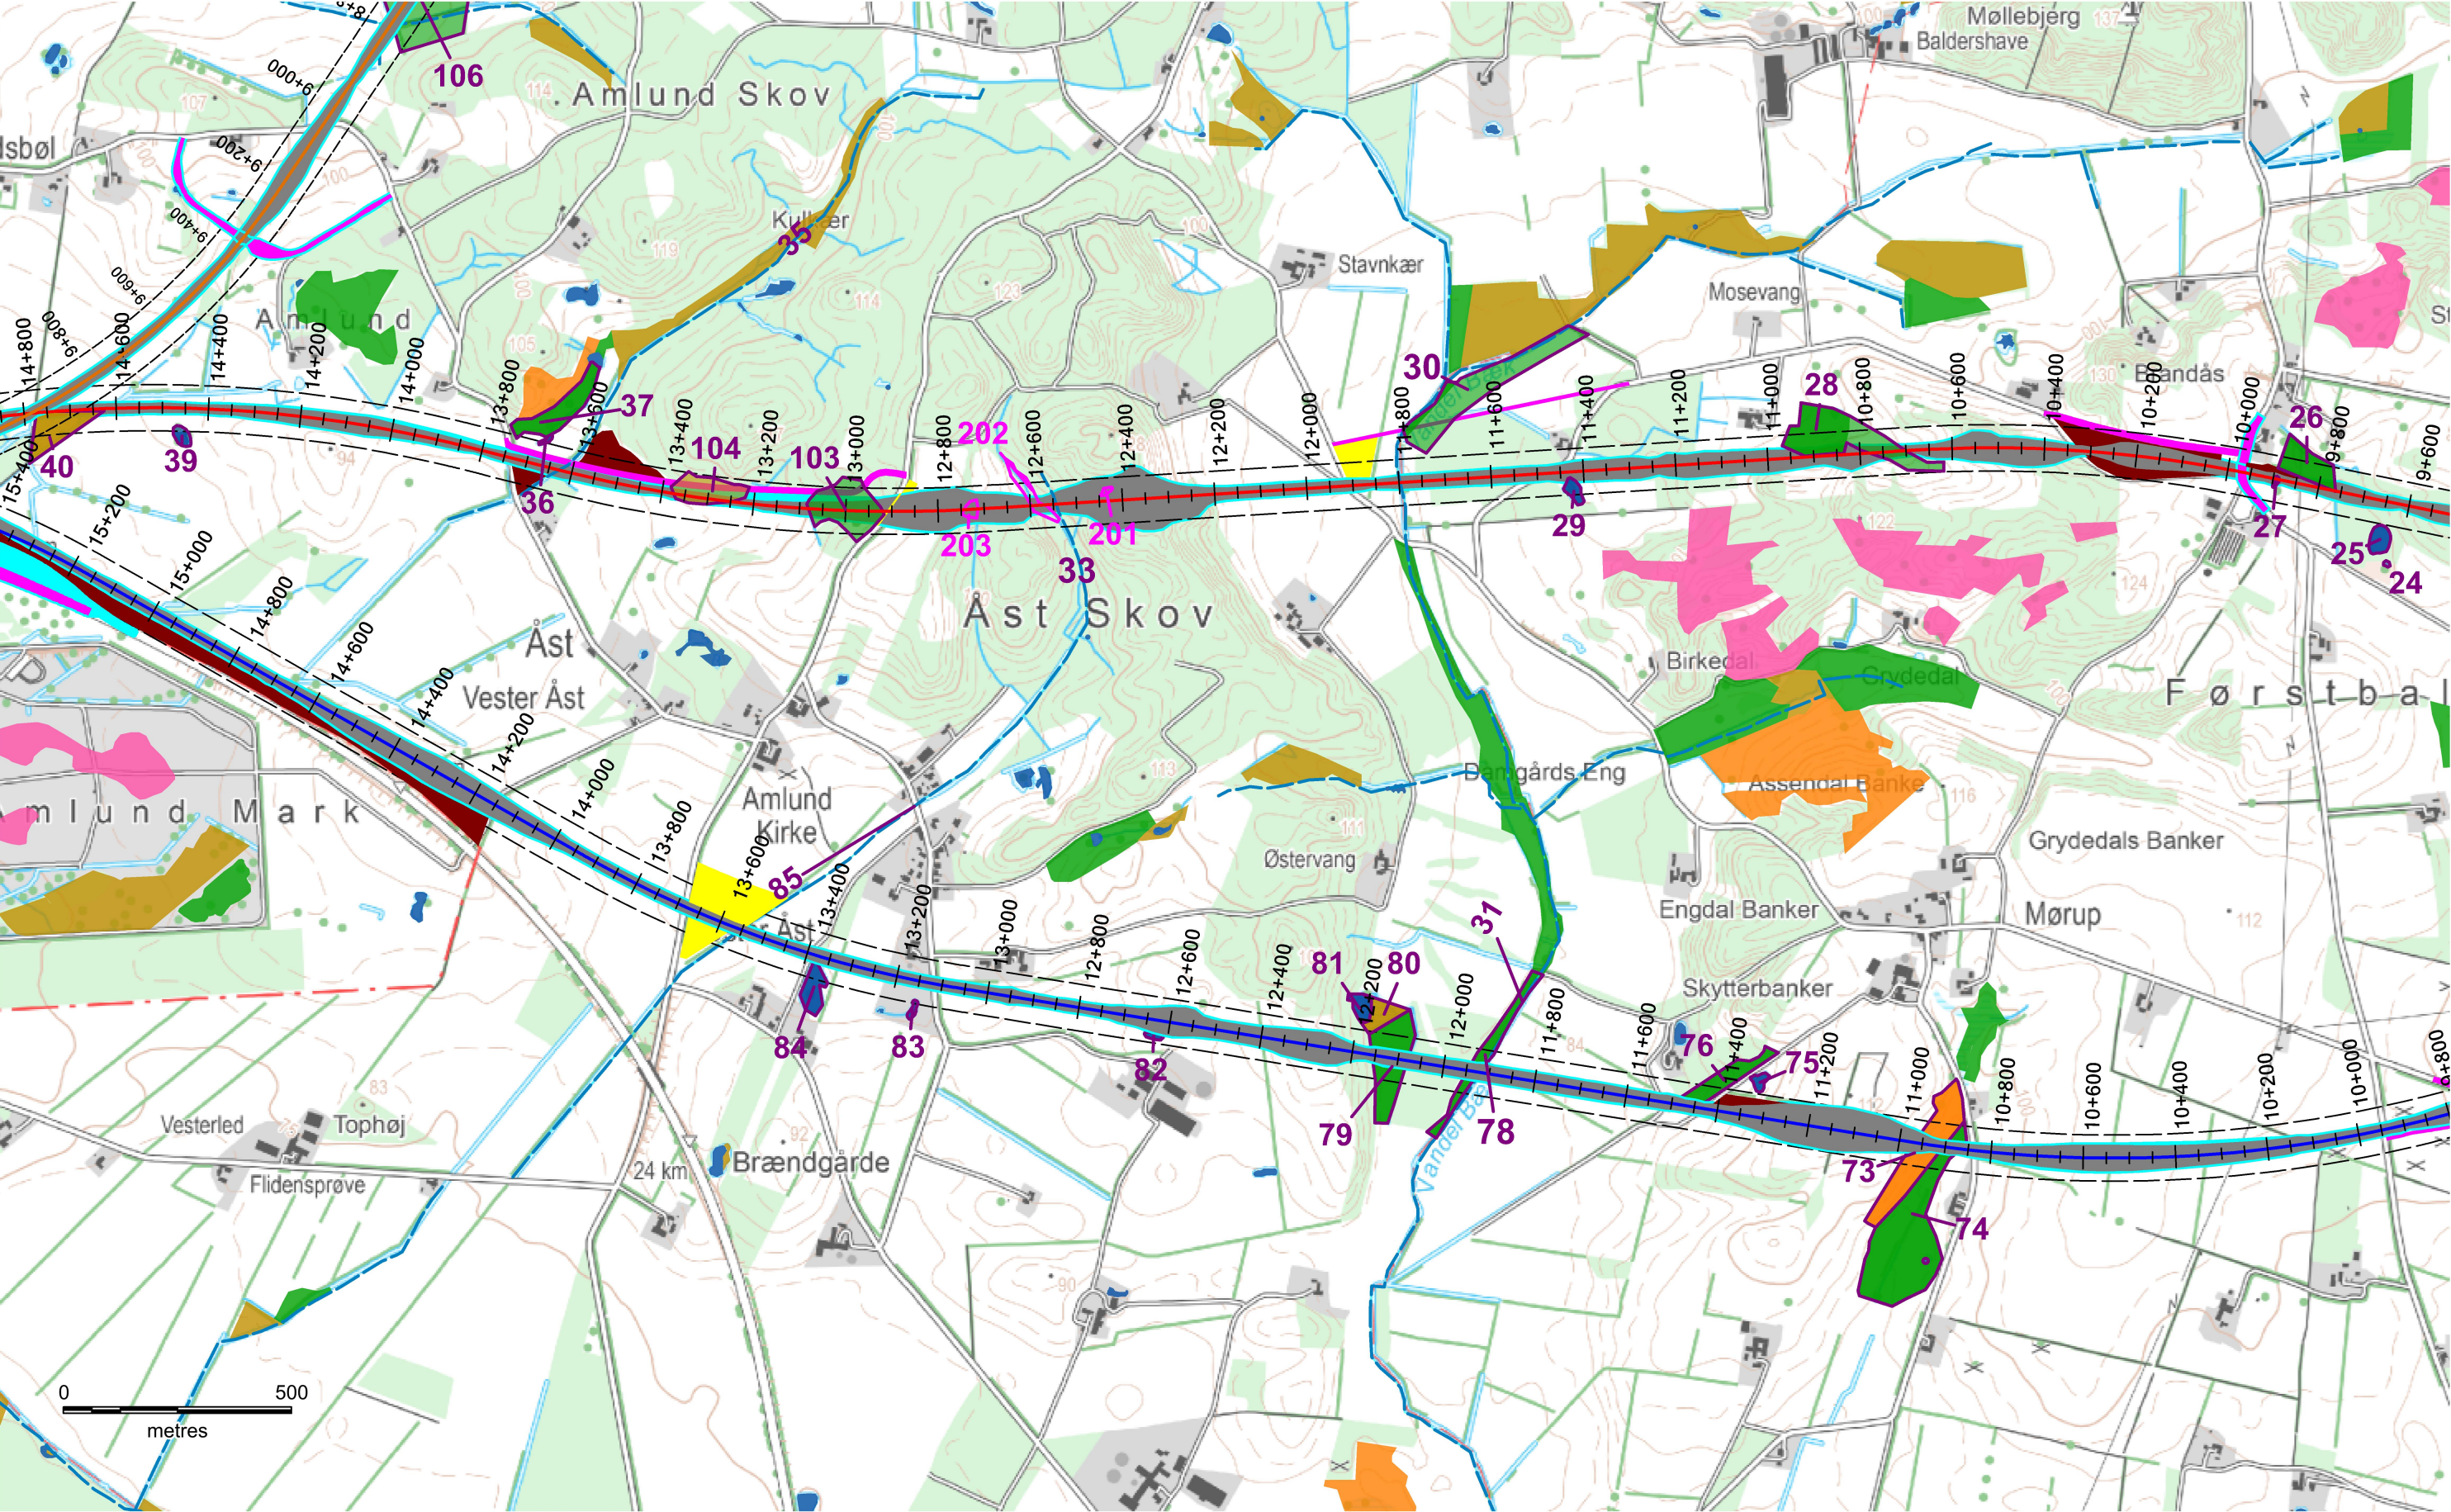

Signaturforklaring

Østlig delstrækning	Gadbjerg delstrækning	Arbejdsareal	Udsætningsareal	Beskyttet vandløb	Beskyttede naturtyper
Nordlig delstrækning	Vestlig delstrækning	Byggeplads	Ny vej	Besigtigede § 28 lokaliteter	Eng
Sydlig delstrækning	50 m undersøgelsesområde	Spor		Besigtigede § 3 naturområder	Hede
					Mose
					Overdrev
					Sø


Ny bane til Billund - Miljøundersøgelser

Bilag 1C

Sagnr.	Målestok	Koordinatsystem
3621500132	1:13.500	DVR90
Udarbejdet	Kontrollert	Dato
MSW	RHOL	02.11.2017

banedanmark

Grundkort: © SDPE

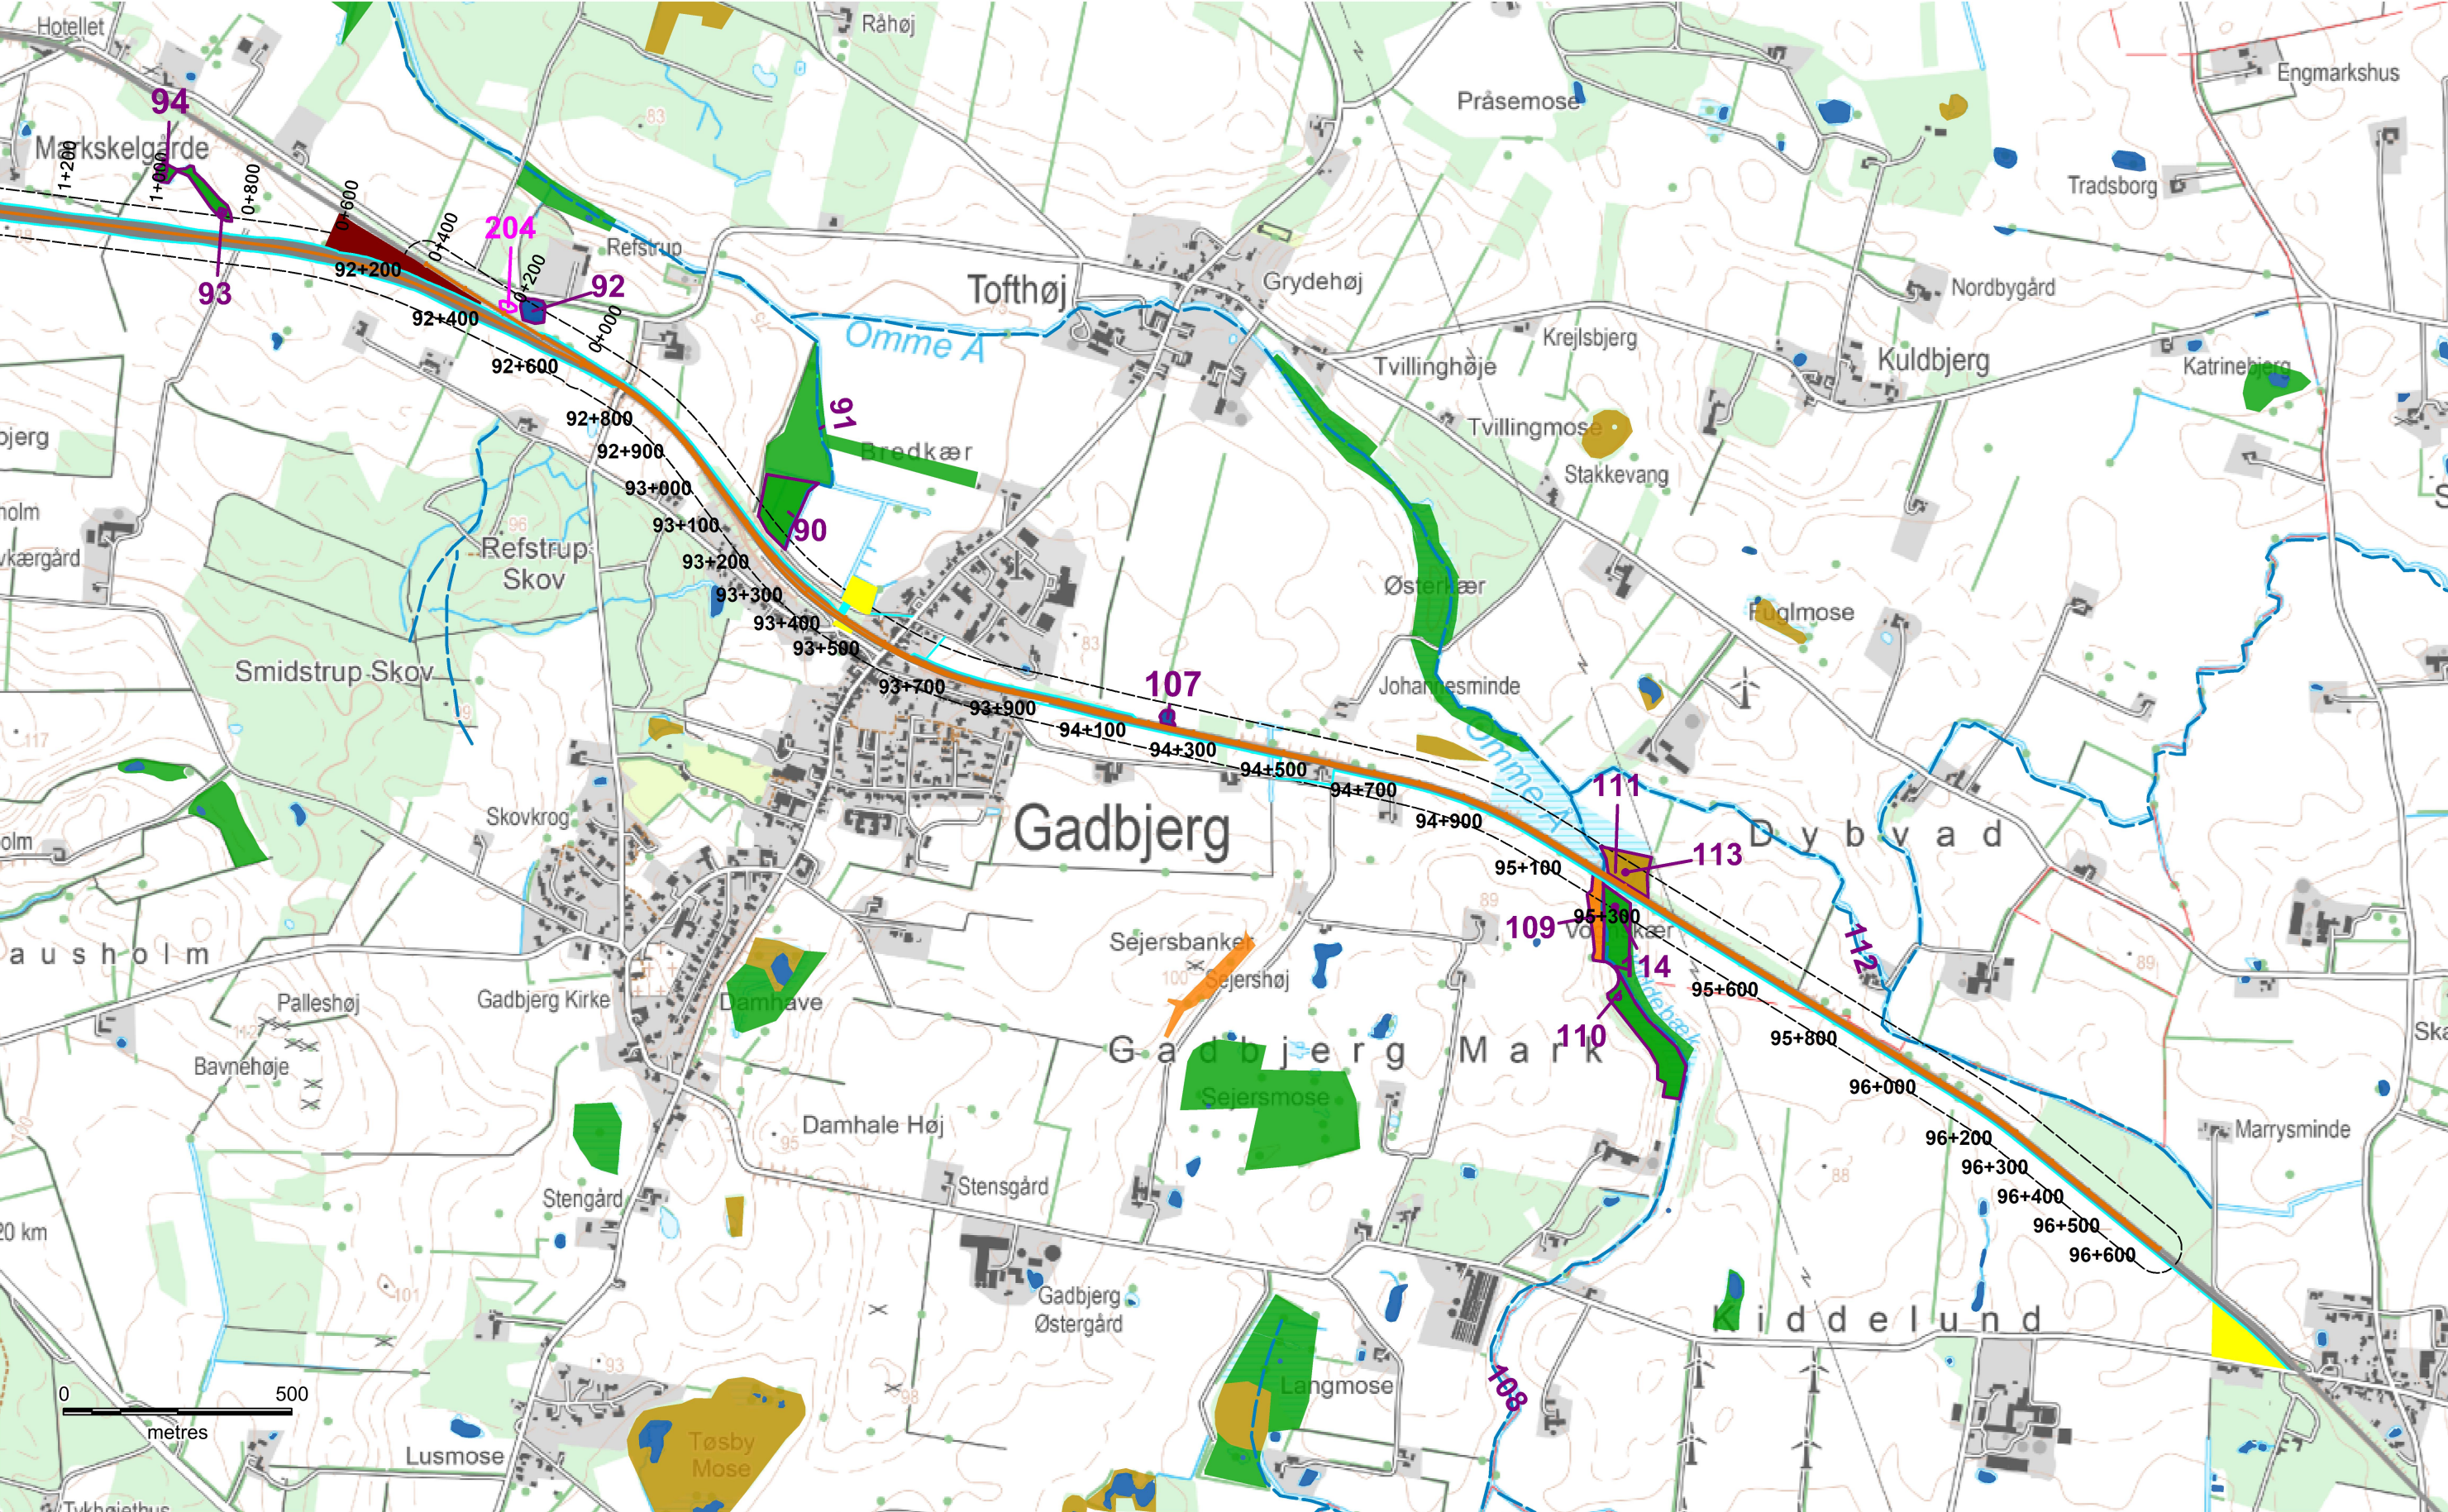

Signaturforklaring

Østlig delstrækning

Nordlig delstrækning

Sydlig delstrækning

Gadbjerg delstrækning

Vestlig delstrækning

50 m undersøgelsesområde

Arbejdsareal

Byggeplads

Spor

Udsætningsareal

Ny vej

Beskyttet vandløb

Besigtigede § 28 lokaliteter

Besigtigede § 3 naturområder

Beskyttede naturtyper

Eng

Hede

Mose

Overdrev


Sø

**Ny bane til Billund
- Miljøundersøgelser**

Bilag 1D

Sagnr. 3621500132	Målestok 1:13.500	Koordinatsystem DVR90
Udarbejdet MSW	Kontrolleret RHOL	Dato 02.11.2017

Grundkort: © SDPE

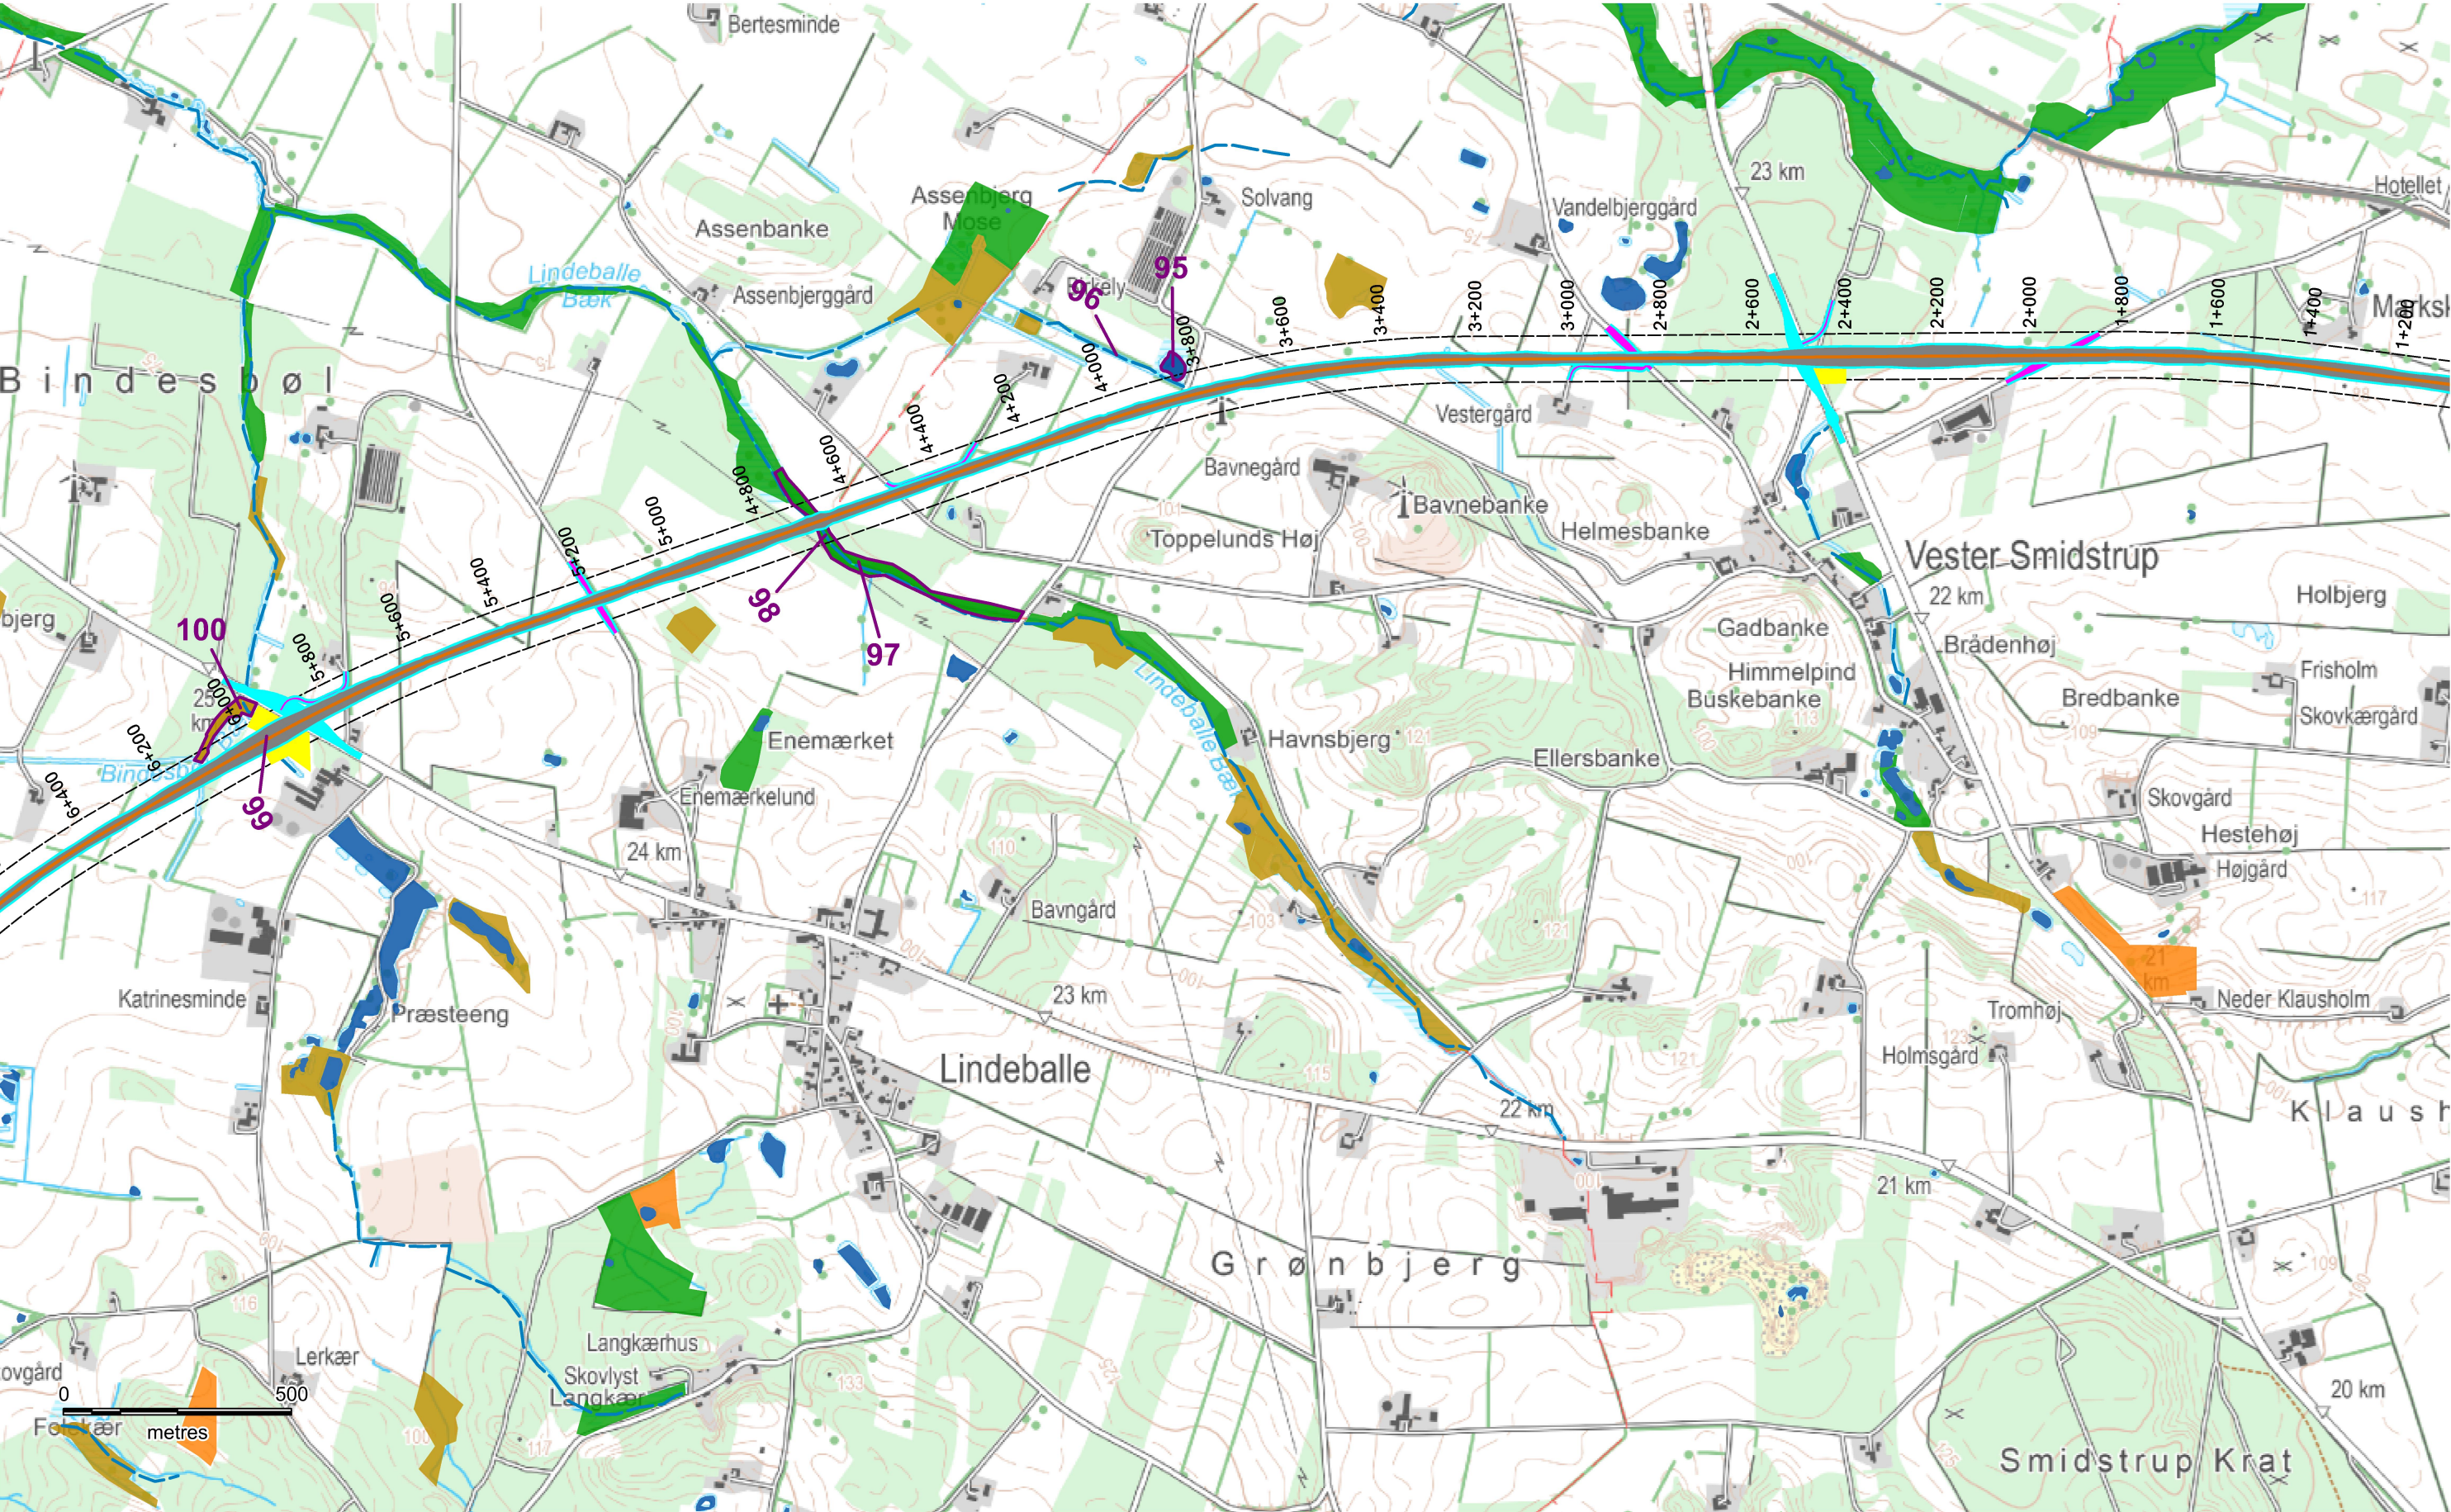

Signaturforklaring

Østlig delstrækning	Gadbjerg delstrækning	Arbejdsareal	Udsætningsareal	Beskyttet vandløb	Beskyttede naturtyper	Overdrev
Nordlig delstrækning	Vestlig delstrækning	Byggeplads	Ny vej	Besigtigede § 28 lokaliteter	Eng	Sø
Sydlig delstrækning	50 m undersøgelsesområde	Spor		Besigtigede § 3 naturområder	Hede	
					Mose	

Ny bane til Billund - Miljøundersøgelser

Bilag 1E

Sagnr. 3621500132	Målestok 1:13.500	Kortsystem DVR90
Udarbejdet MSW	Kontrol RHOL	Dato 02.11.2017

banedanmark

Grundkort: © SDPE



Grundkort: © SDFE

Signaturforklaring

Østlig delstrækning

Nordlig delstrækning

Sydlig delstrækning

Gadbjerg delstrækning

Vestlig delstrækning

50 m undersøgelsesområde

Arbejdsareal

Byggeplads

Spor

Udsætningsareal

Ny vej

Beskyttet vandløb

Besigtigede § 28 lokaliteter

Besigtigede § 3 naturområder

Beskyttede naturtyper

Eng

Hede

Mose

Overdrev

Sø

Ny bane til Billund
- Miljøundersøgelser

Bilag 1F

Sagnr.
3621500132

Målestok
1:13.500


Koordinatsystem
DVR90

Udarbejdet
MSW

Kontrolleret
RHOL

Dato
02.11.2017

banedanmark

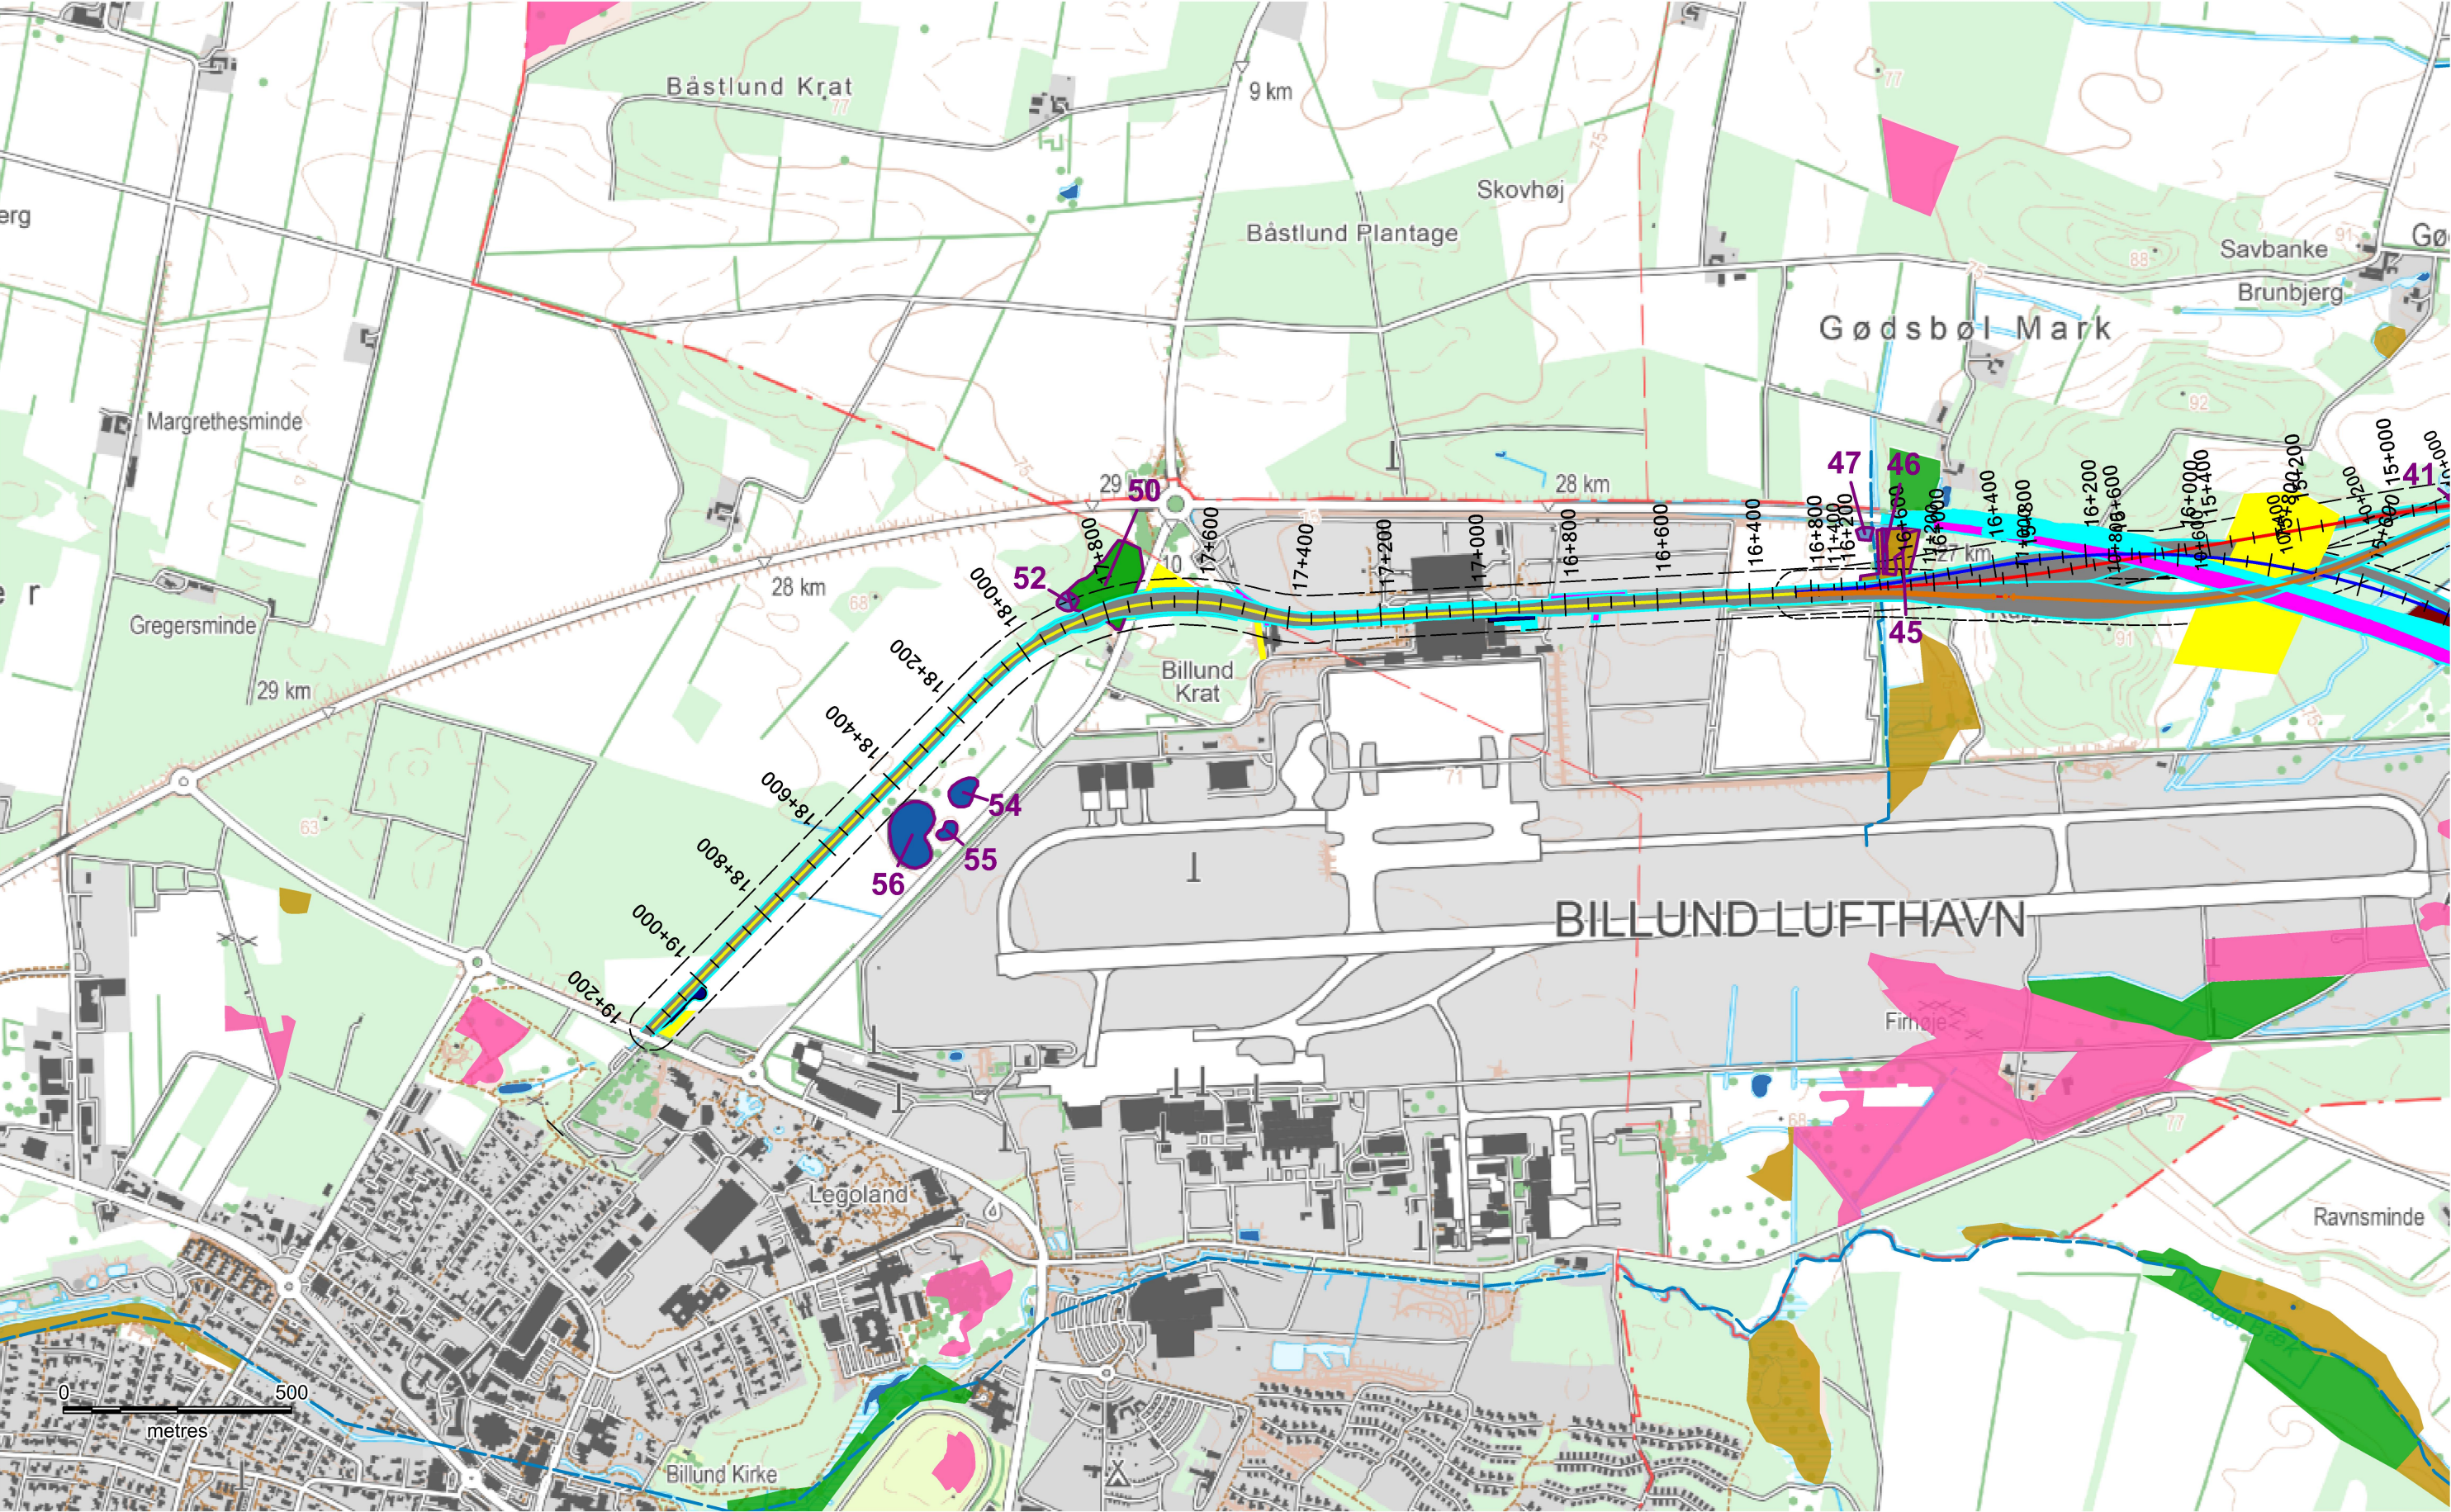

Grundkort: © SDFE

Signaturforklaring

Østlig delstrækning	Gadsbjerg delstrækning	Arbejdsareal	Udsætningsareal	Beskyttet vandløb	Beskyttede naturtyper	Overdrev
Nordlig delstrækning	Vestlig delstrækning	Byggeplads	Ny vej	Besigtigede § 28 lokaliteter	Eng	Sø
Sydlig delstrækning	50 m undersøgelsesområde	Spor		Besigtigede § 3 naturområder	Hede	
					Mose	

Ny bane til Billund - Miljøundersøgelser

Bilag 1G

Sagnr.	Målestok	Koordinatsystem
3621500132	1:13.500	DVR90
Udarbejdet	Kontrolleret	Dato
MSW	RHOL	02.11.2017

banedanmark