




Lydabsorberende elementer, opstalt, 1:10

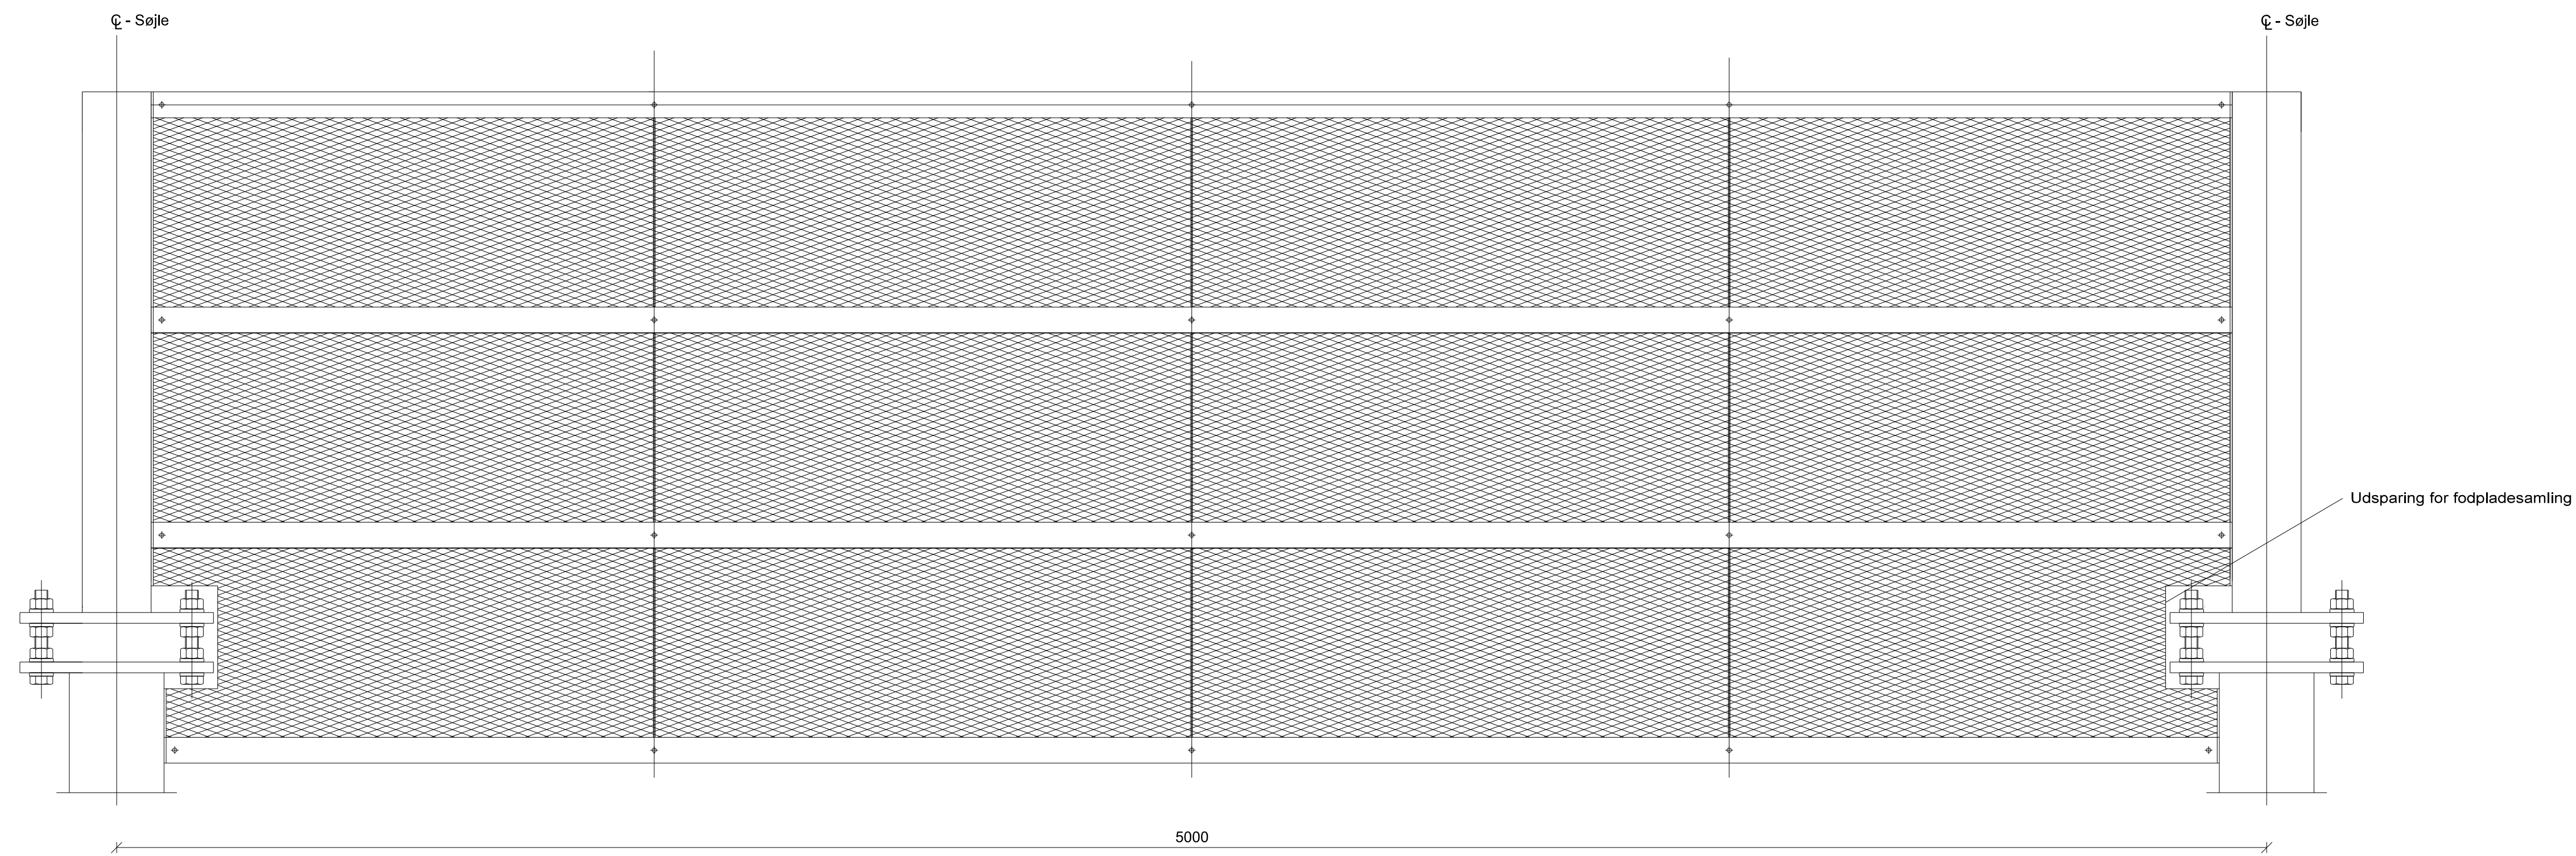


Strækmetal udfoldet princip, 1:10

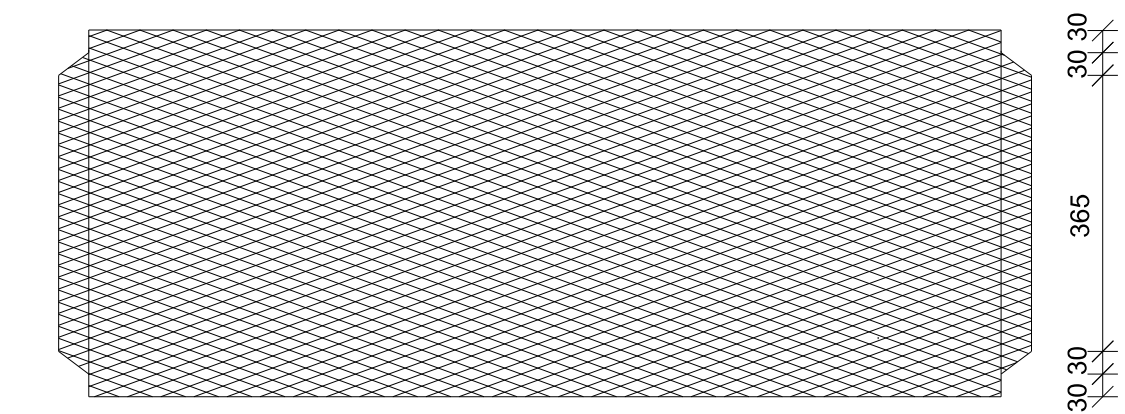


Lodret snit i plademidte, 1:5

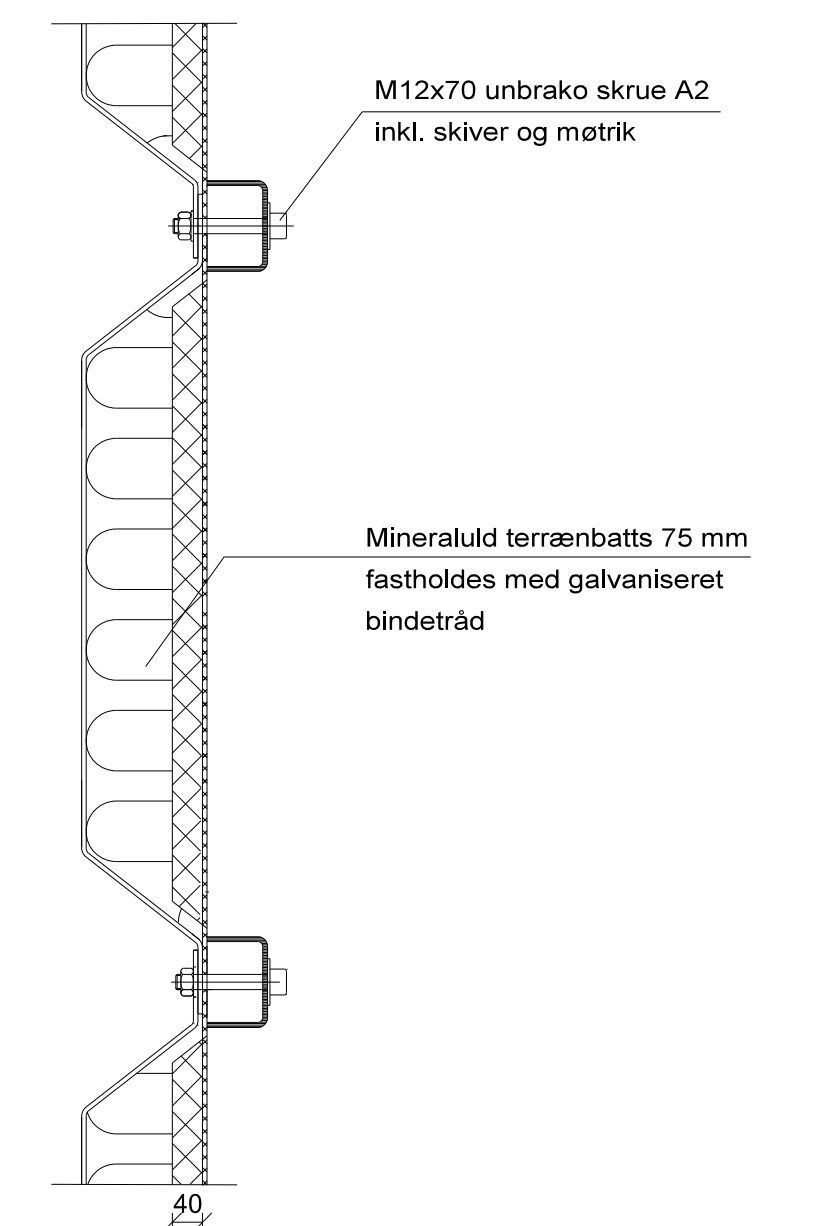

Montagebeslag □, 1:10

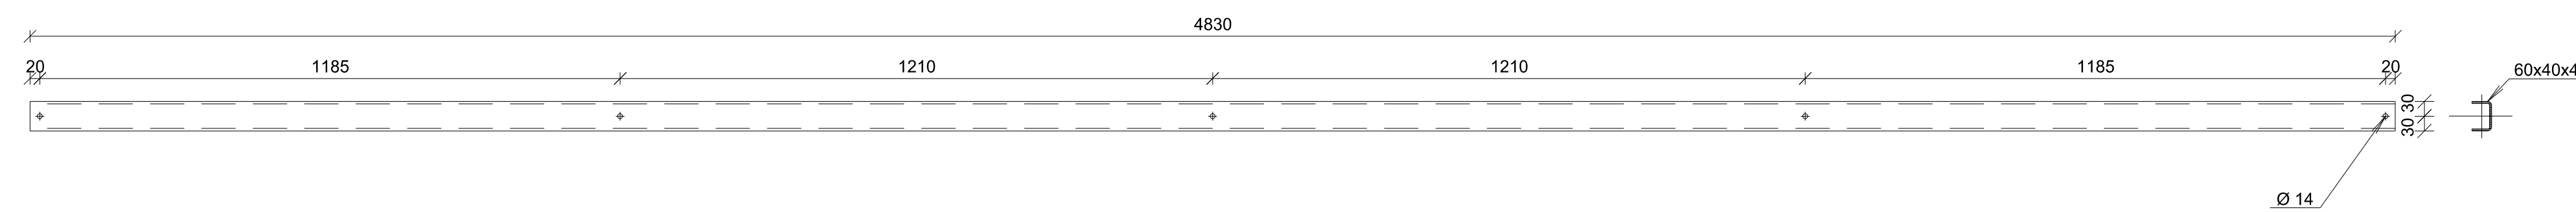

Strækmetalkassette, 1:5

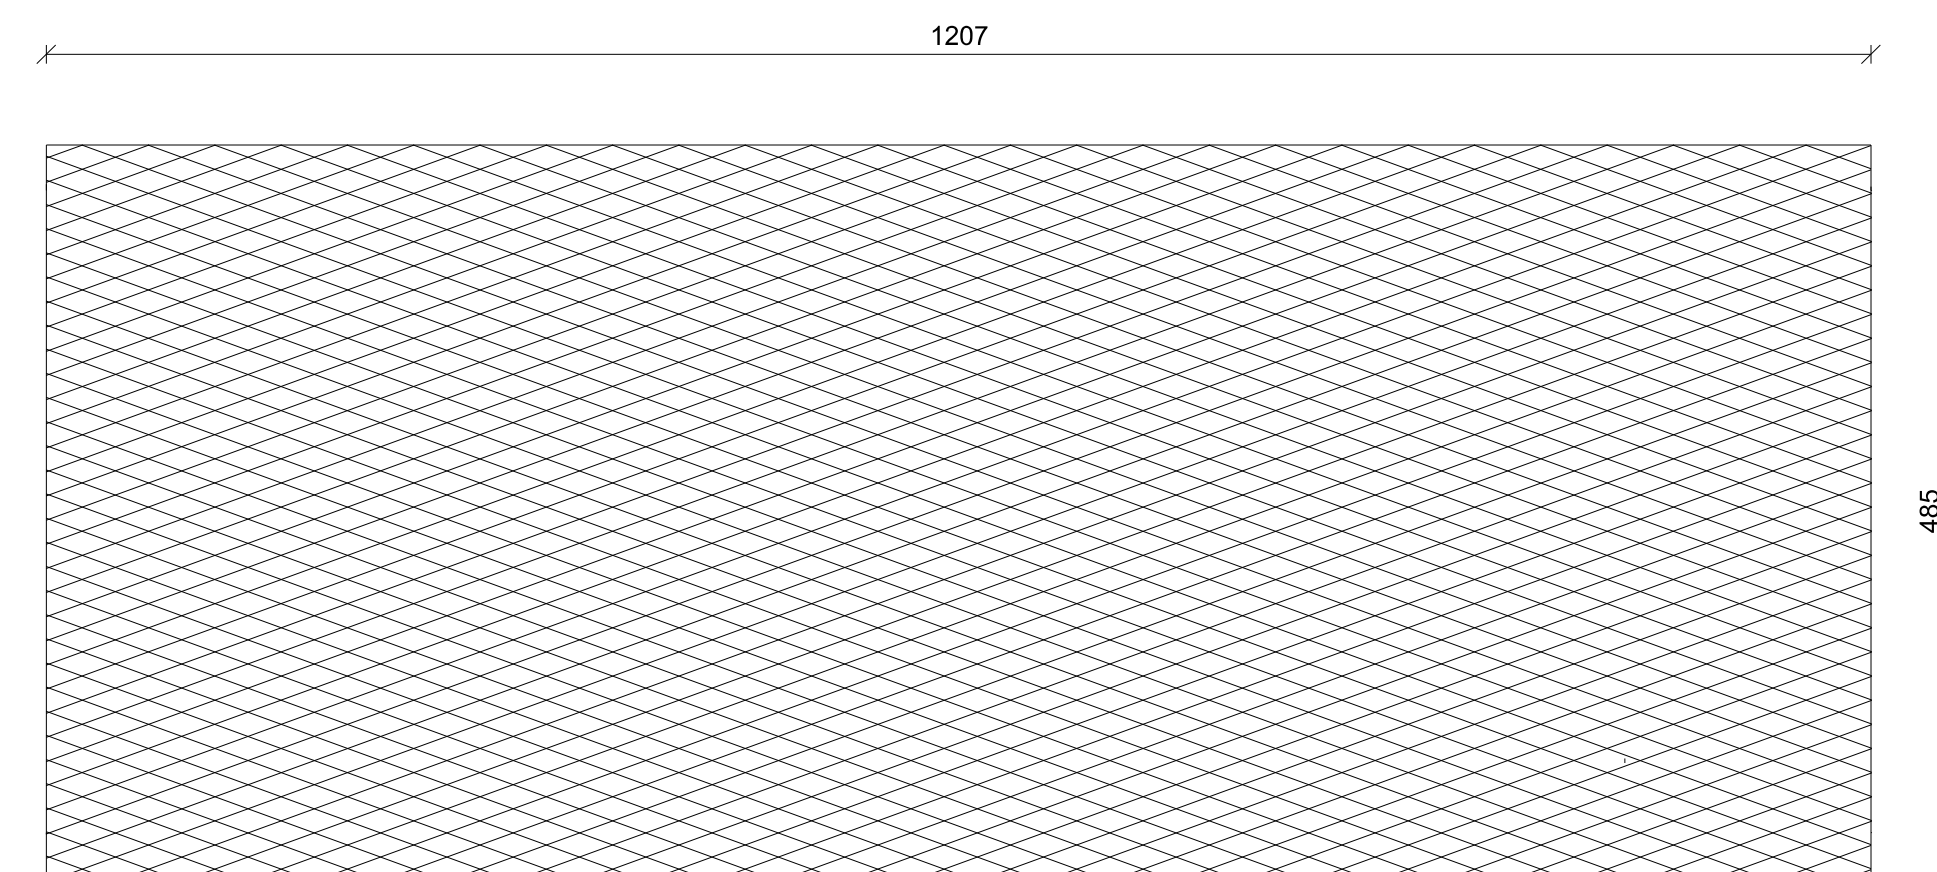

Noter

Ubemærkede mål i mm
De på tegningen viste profilstørrelser, bølgedimensioner m.v. er vejledende

Denne tegning er printet fra PDF-format
- skala kan ikke påregnes at være korrekt

| | | | | |
|--------------------------------|-------------------------------------|---|--|---------------------|
| | Verificeret | Adresse | Projektering | |
| | Alfaser | Banedanmark Amerika Plads 15 2100 København Ø | COWI A/S Vestre Stationsvej 7 5000 Odense C | |
| 1. udgave Dato og initialer | Seneste udgave Dato og initialer | Mål 1:5 / 1:10 | Tegningens navn | |
| Udarbejdet 01.10.2012 ANFR | Kontrolleret 01.10.2012 AAH | Enhed | STØJPROJEKTET Standardstøjskærm i varmforzinket stål Lydabsorberende beklædning | |
| Godkendt 01.10.2012 JEJ | Udgave 01.00 | 01.10.2012 | | |
| © Copyright Banedanmark | Sprog Dansk | Udgave 01.00 | Tegningens nr. Bilag E | Sideaf sider 1/1 |