Afspærring, omkørsel og informationstavler

Omkørsel ad:
Nørre Bygade, Keglekærvej, Gammel Hornstrupvej, Grejsdalsvej

Afmærkningsplan	B/L0802
Beskyttelsesniveau	8
Periode	Se ansøgning
Vejnavn	Grejs Bakke
Ved	Jernbanen
Vejmyndighed	Vejle
Hoved Entreprenør	Strukton Rail
Intern reference	Str 33 ovk 205

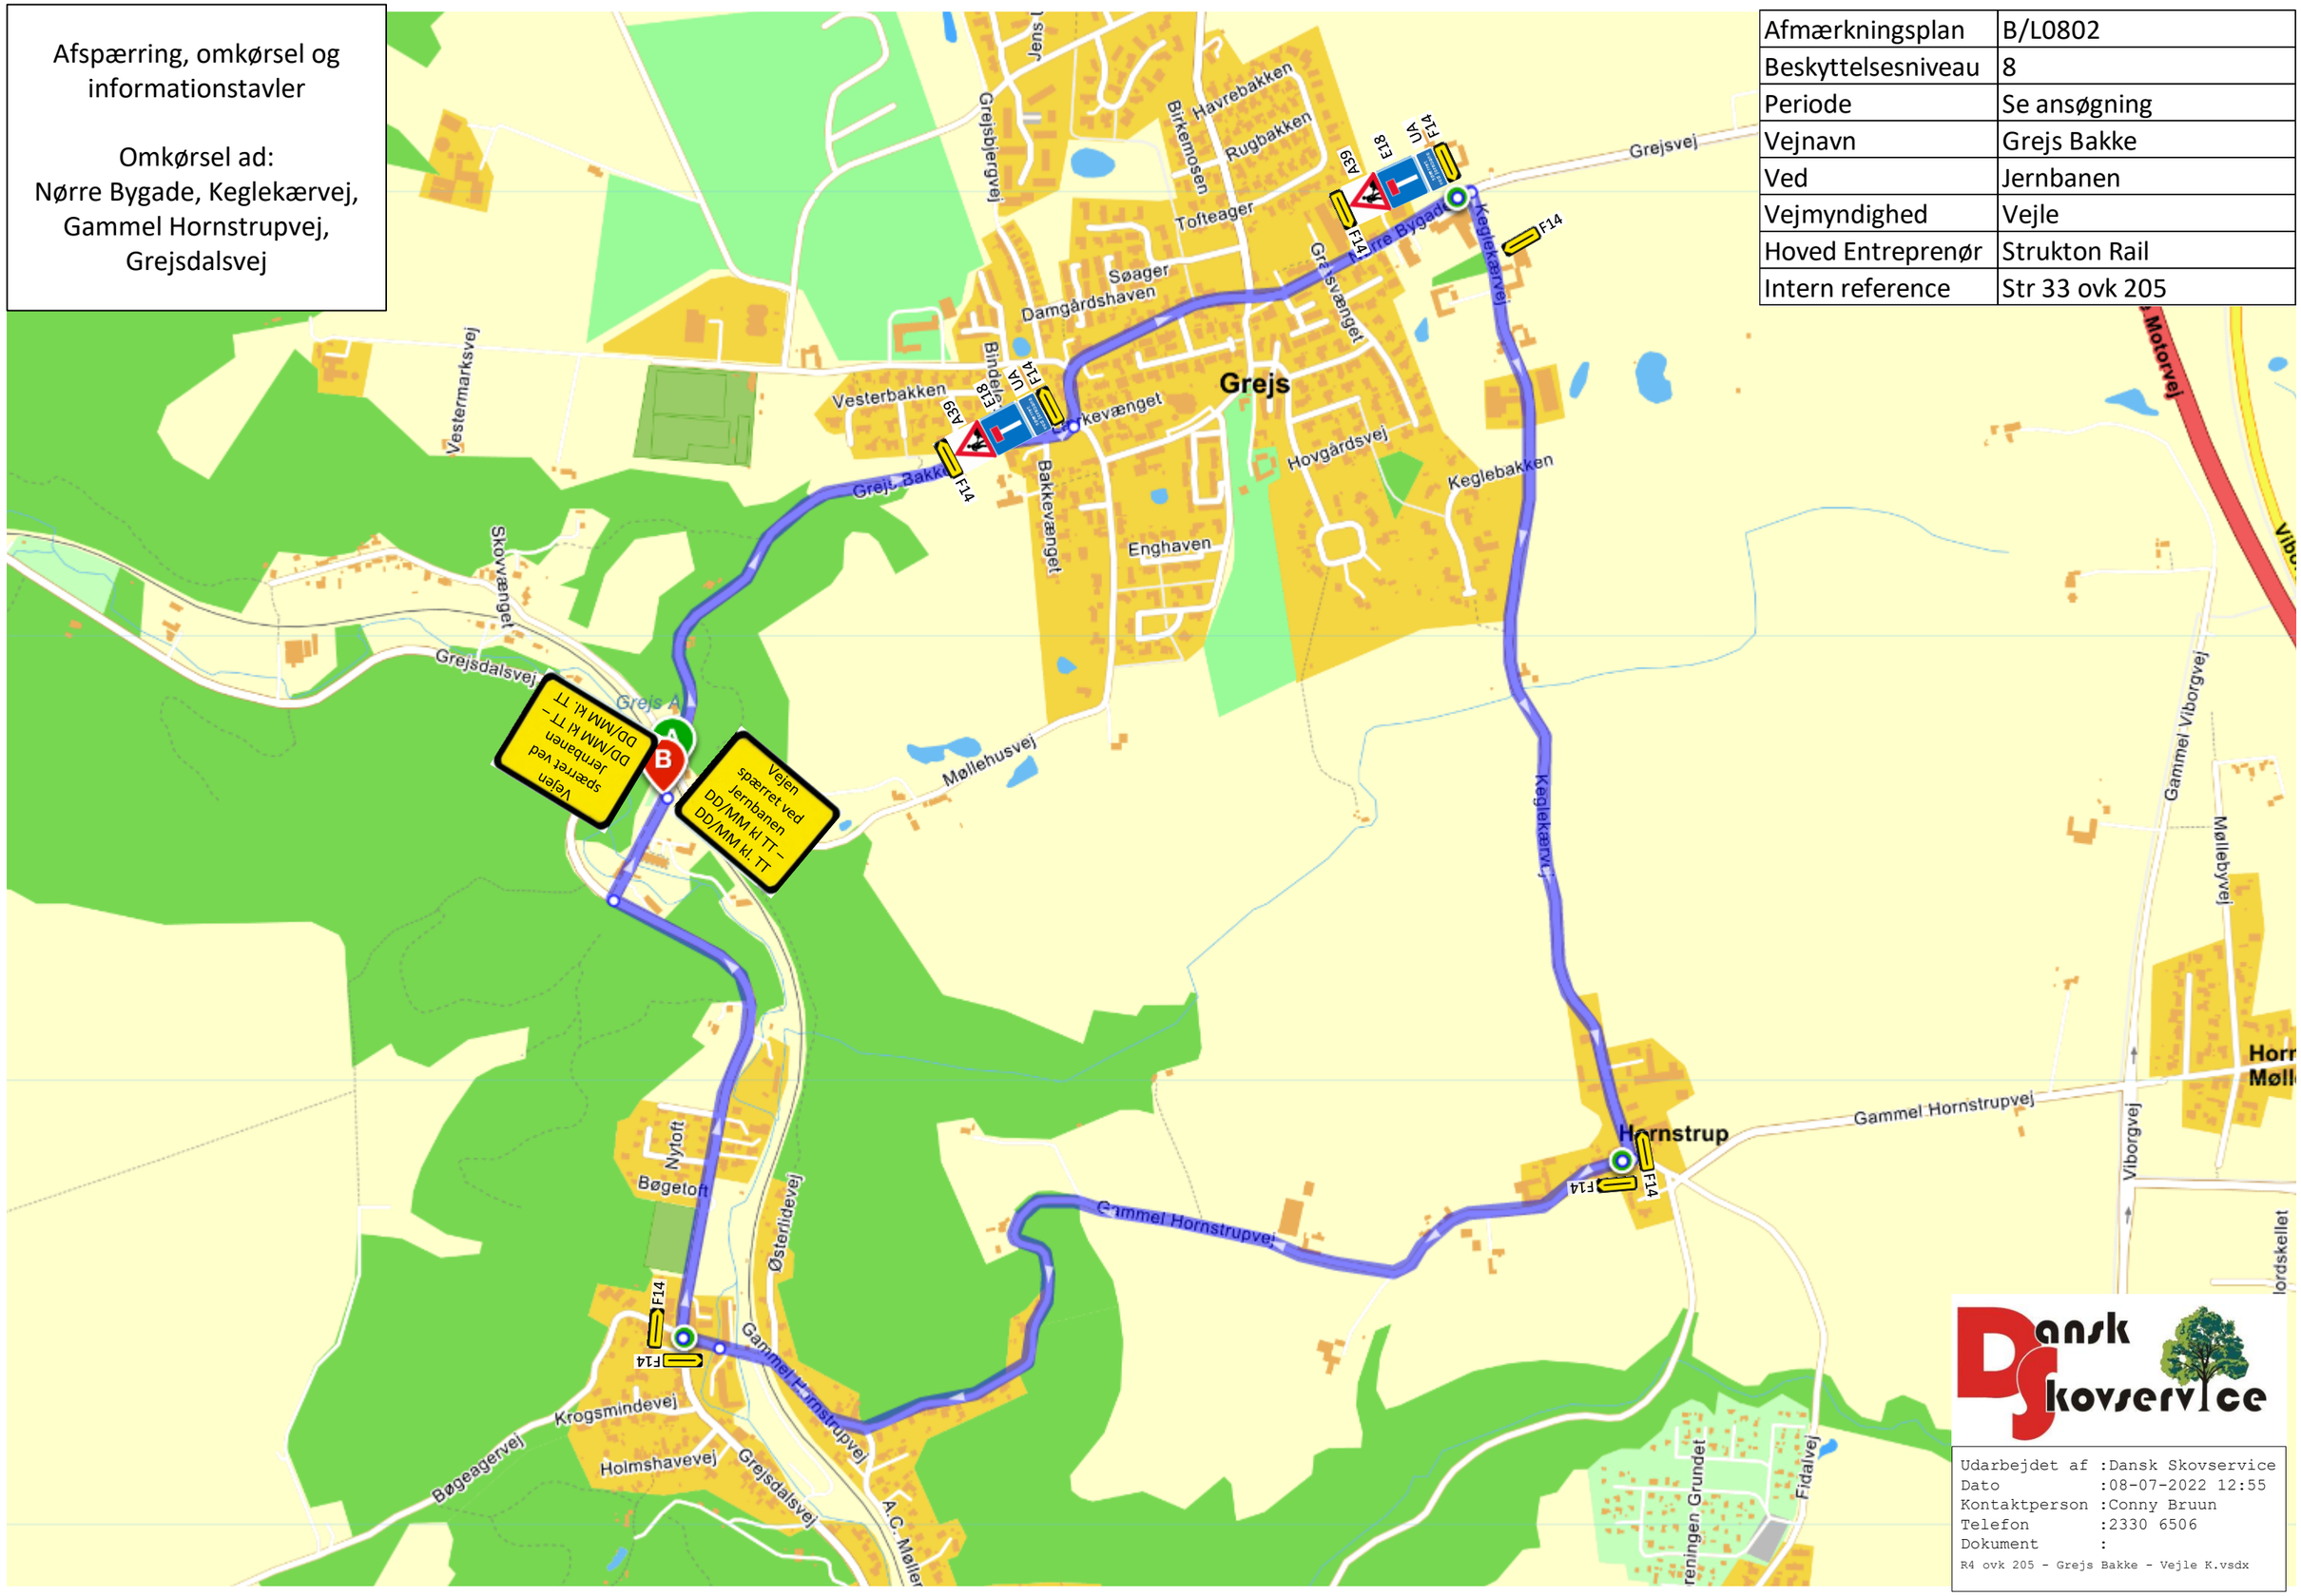

Dansk Skovservice

Udarbejdet af :Dansk Skovservice
Dato :08-07-2022 12:55
Kontaktperson :Conny Bruun
Telefon :2330 6506
Dokument :
R4 ovk 205 - Grejs Bakke - Vejle K.vsdx

Afmærkningsplan	B/L0802
Beskyttelsesniveau	8
Periode	Se ansøgning
Vejnavn	Grejs Bakke
Ved	Jernbanen
Vejmyndighed	Vejle
Hoved Entreprenør	Strukton Rail
Intern reference	Str 33 ovk 205

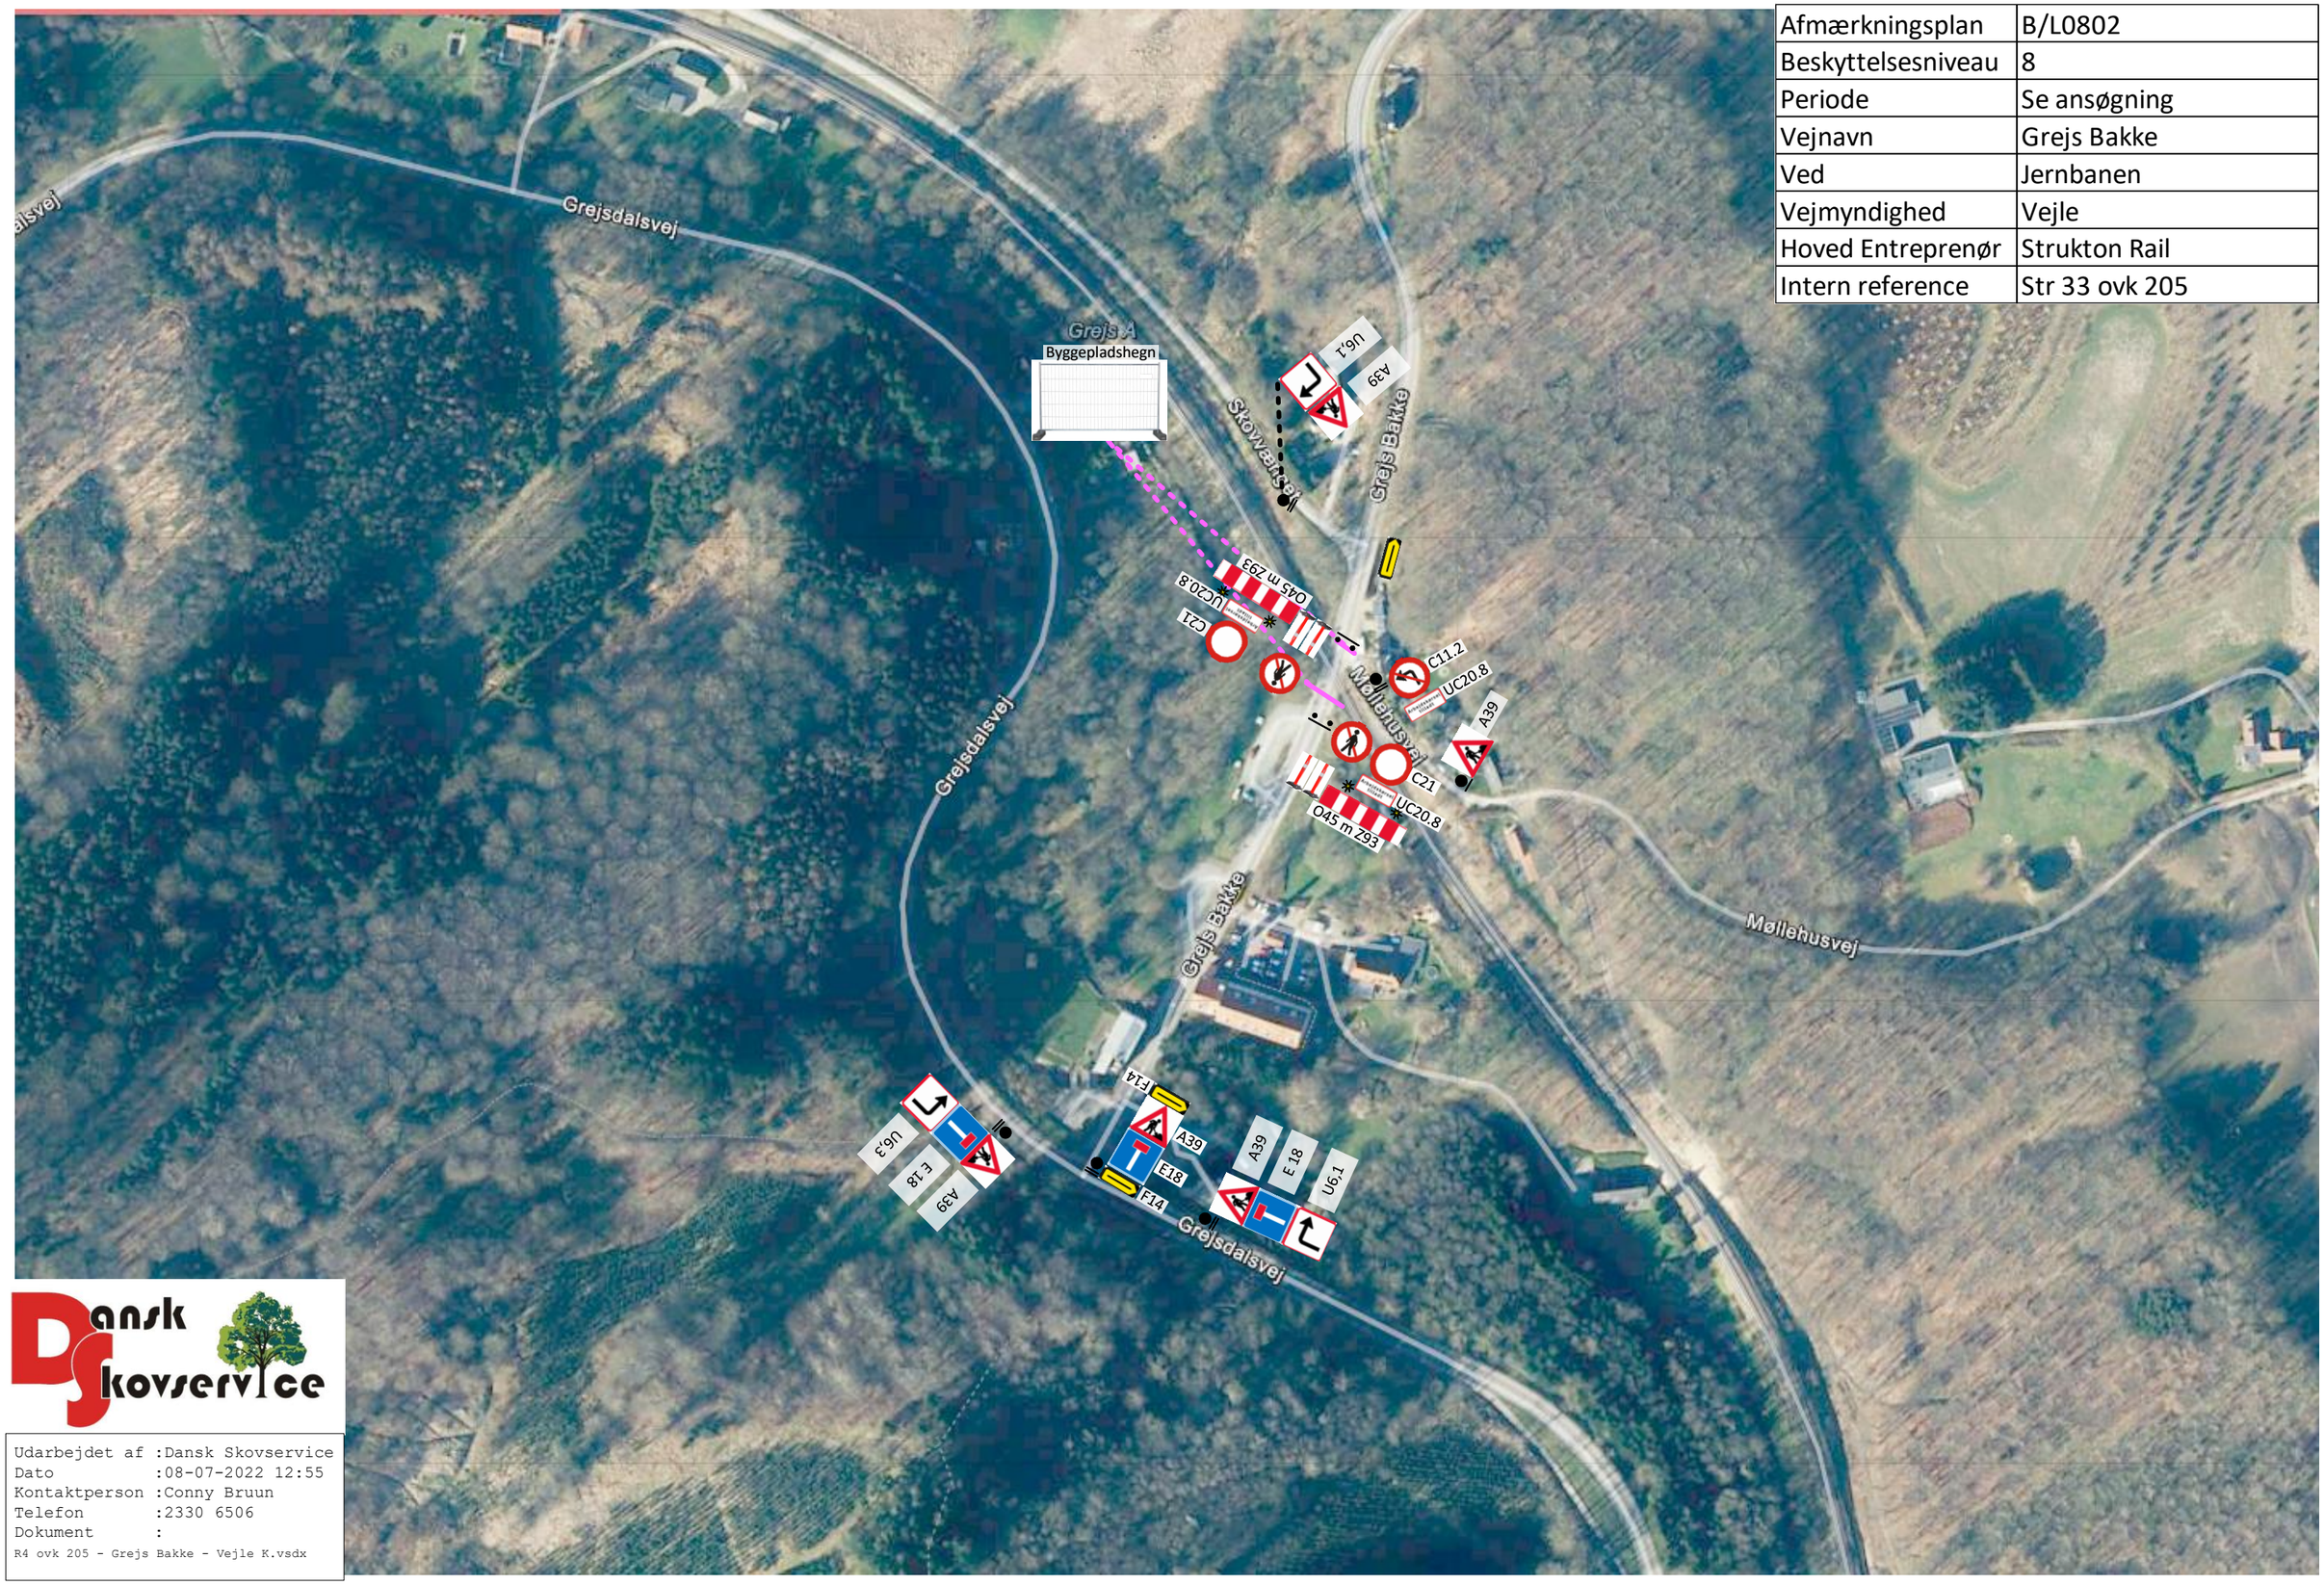

Dansk Skovservice

Udarbejdet af :Dansk Skovservice
Dato :08-07-2022 12:55
Kontaktperson :Conny Bruun
Telefon :2330 6506
Dokument :
R4 ovk 205 - Grejs Bakke - Vejle K.vsdx