


Afmærkningsplan	B0802
Beskyttelsesniveau	8
Perioden	Uge 7
Vejnavn	Hasselholtvej
Ved	Jernbanen
Kommune	Holstebro
Hoved entreprenør	Strukton Rail

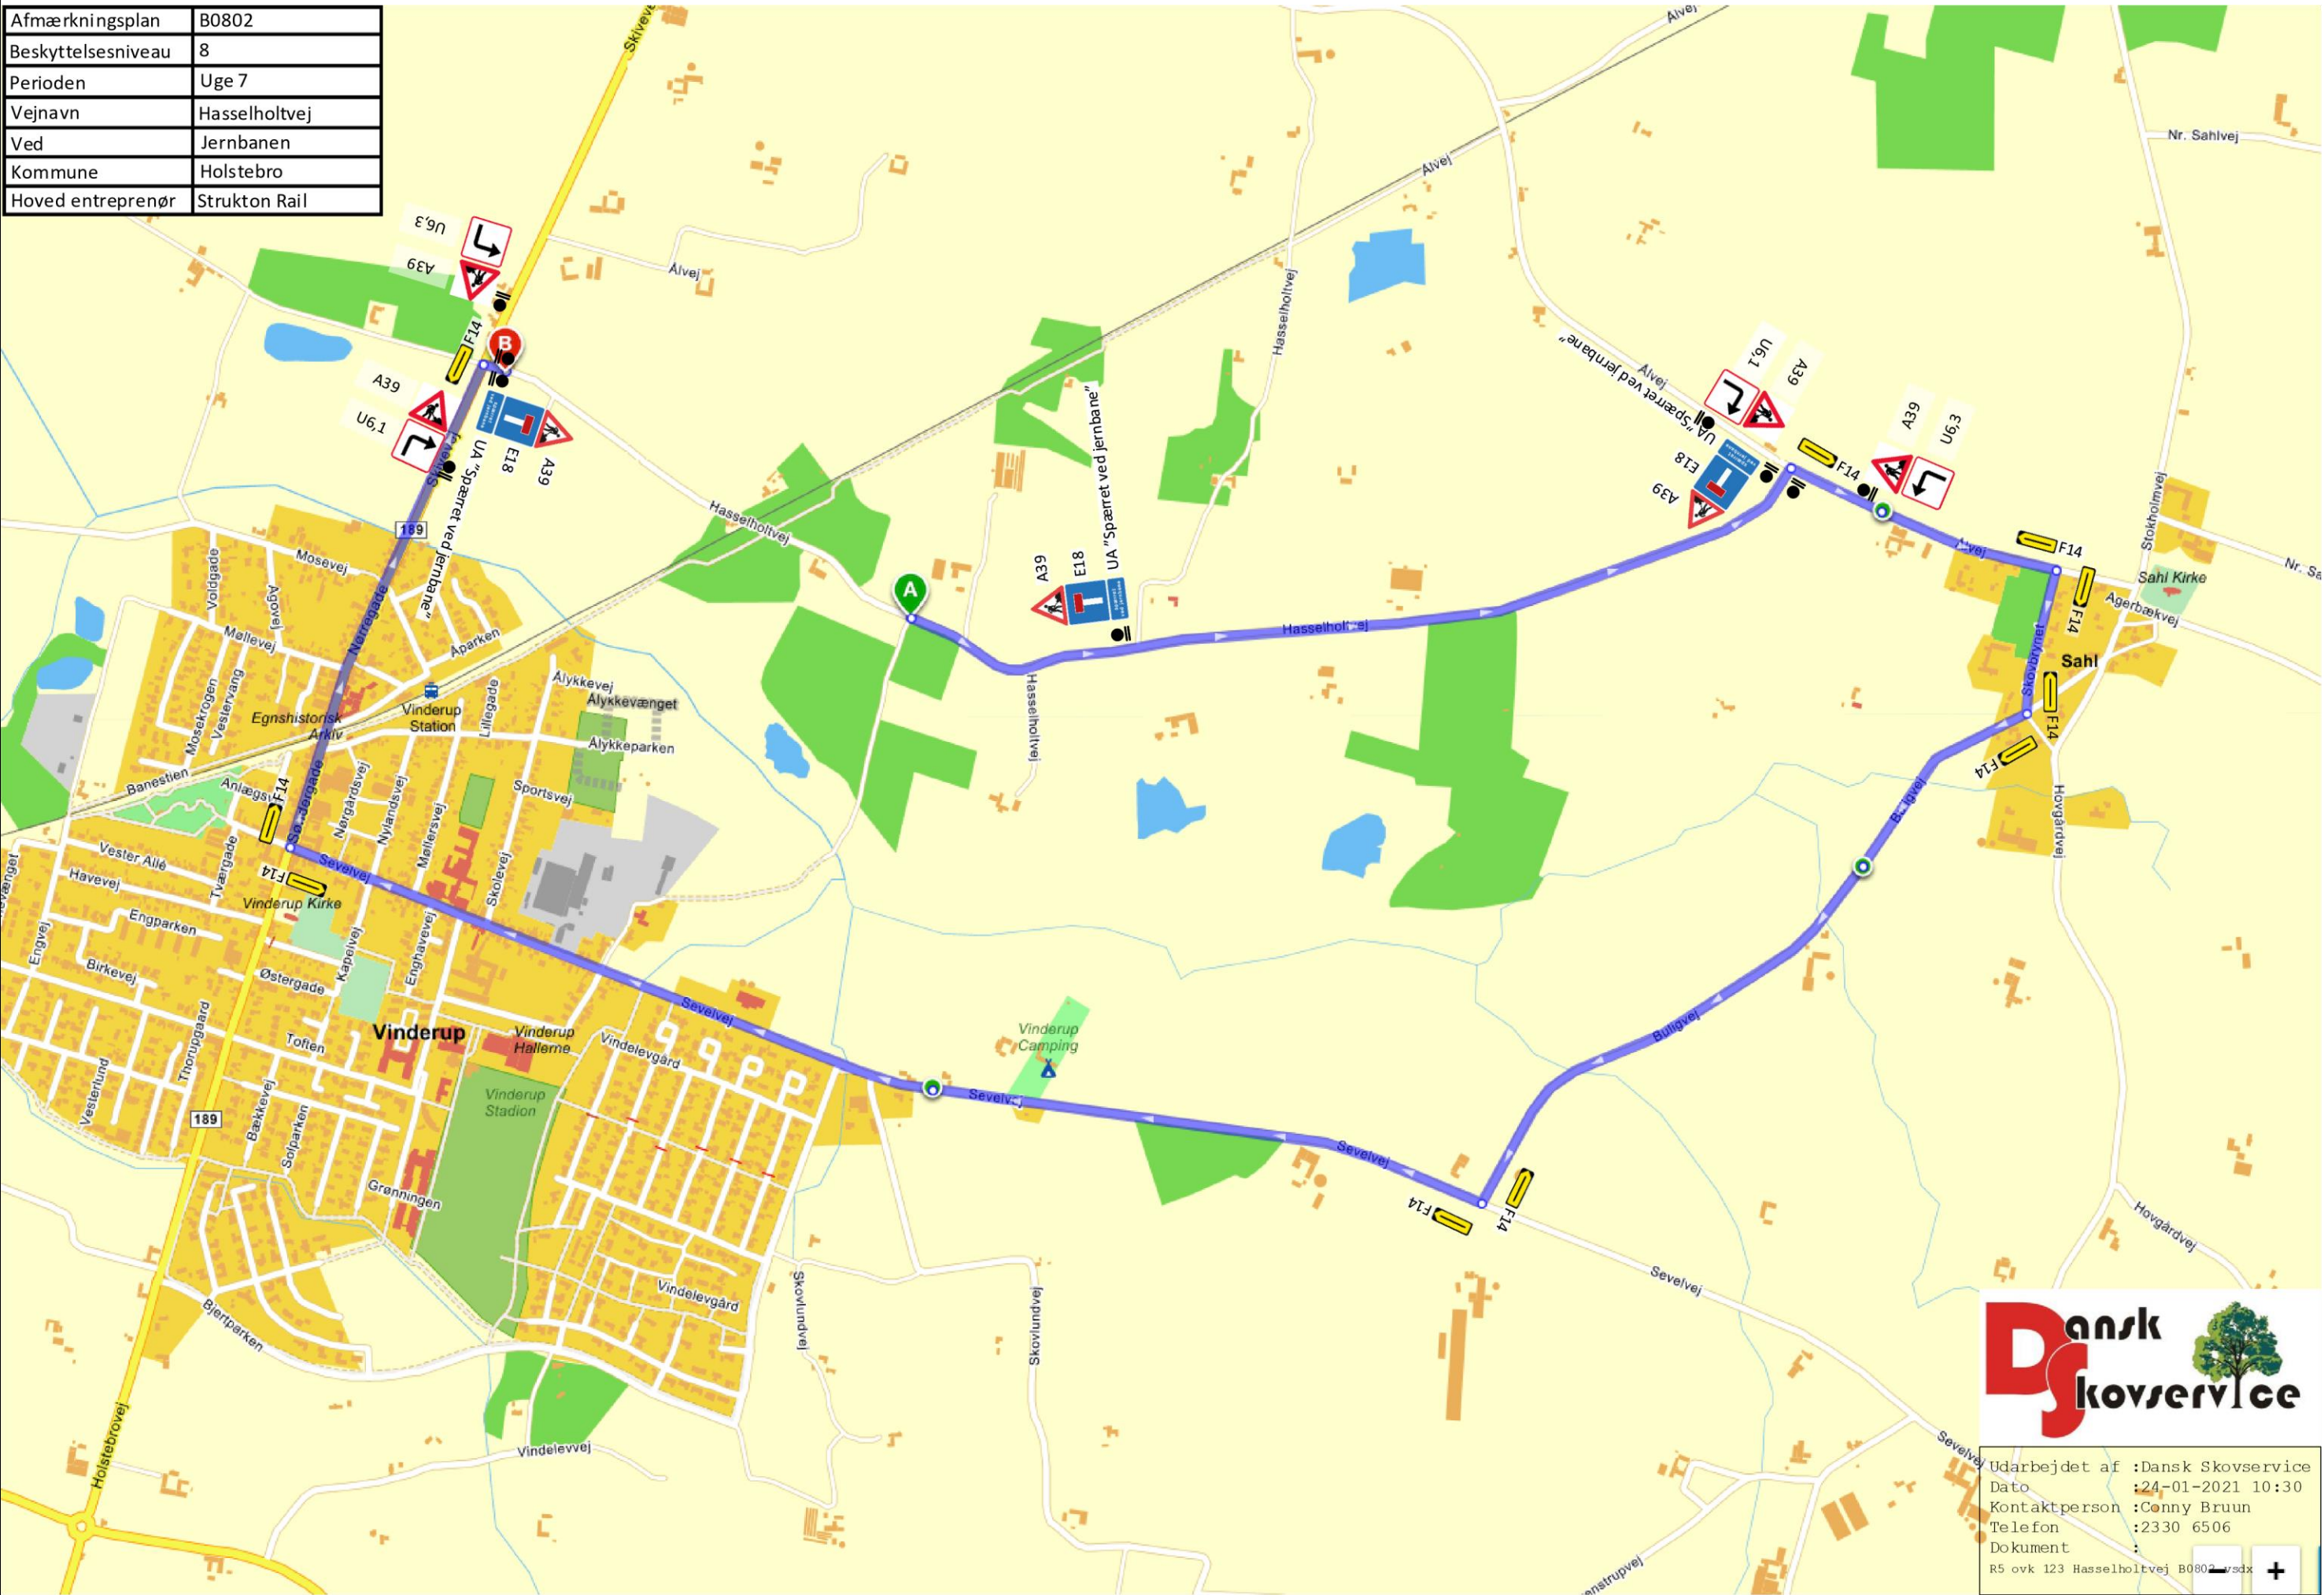

Udarbejdet af :Dansk Skovservice
Dato :24-01-2021 10:30
Kontaktperson :Conny Bruun
Telefon :2330 6506
Dokument :
R5 ovk 123 Hasselholtvej B0802 v3dx +