


Afspærring, omkørsel og informationstavler

Omkørsel ad Skovgade, Amhøjvej, Grangaardvej

Der skrives Vejlevej Ø/
Vejlevej V på F14

BEMÆRK:

Spærret samtidig som Fårupvej

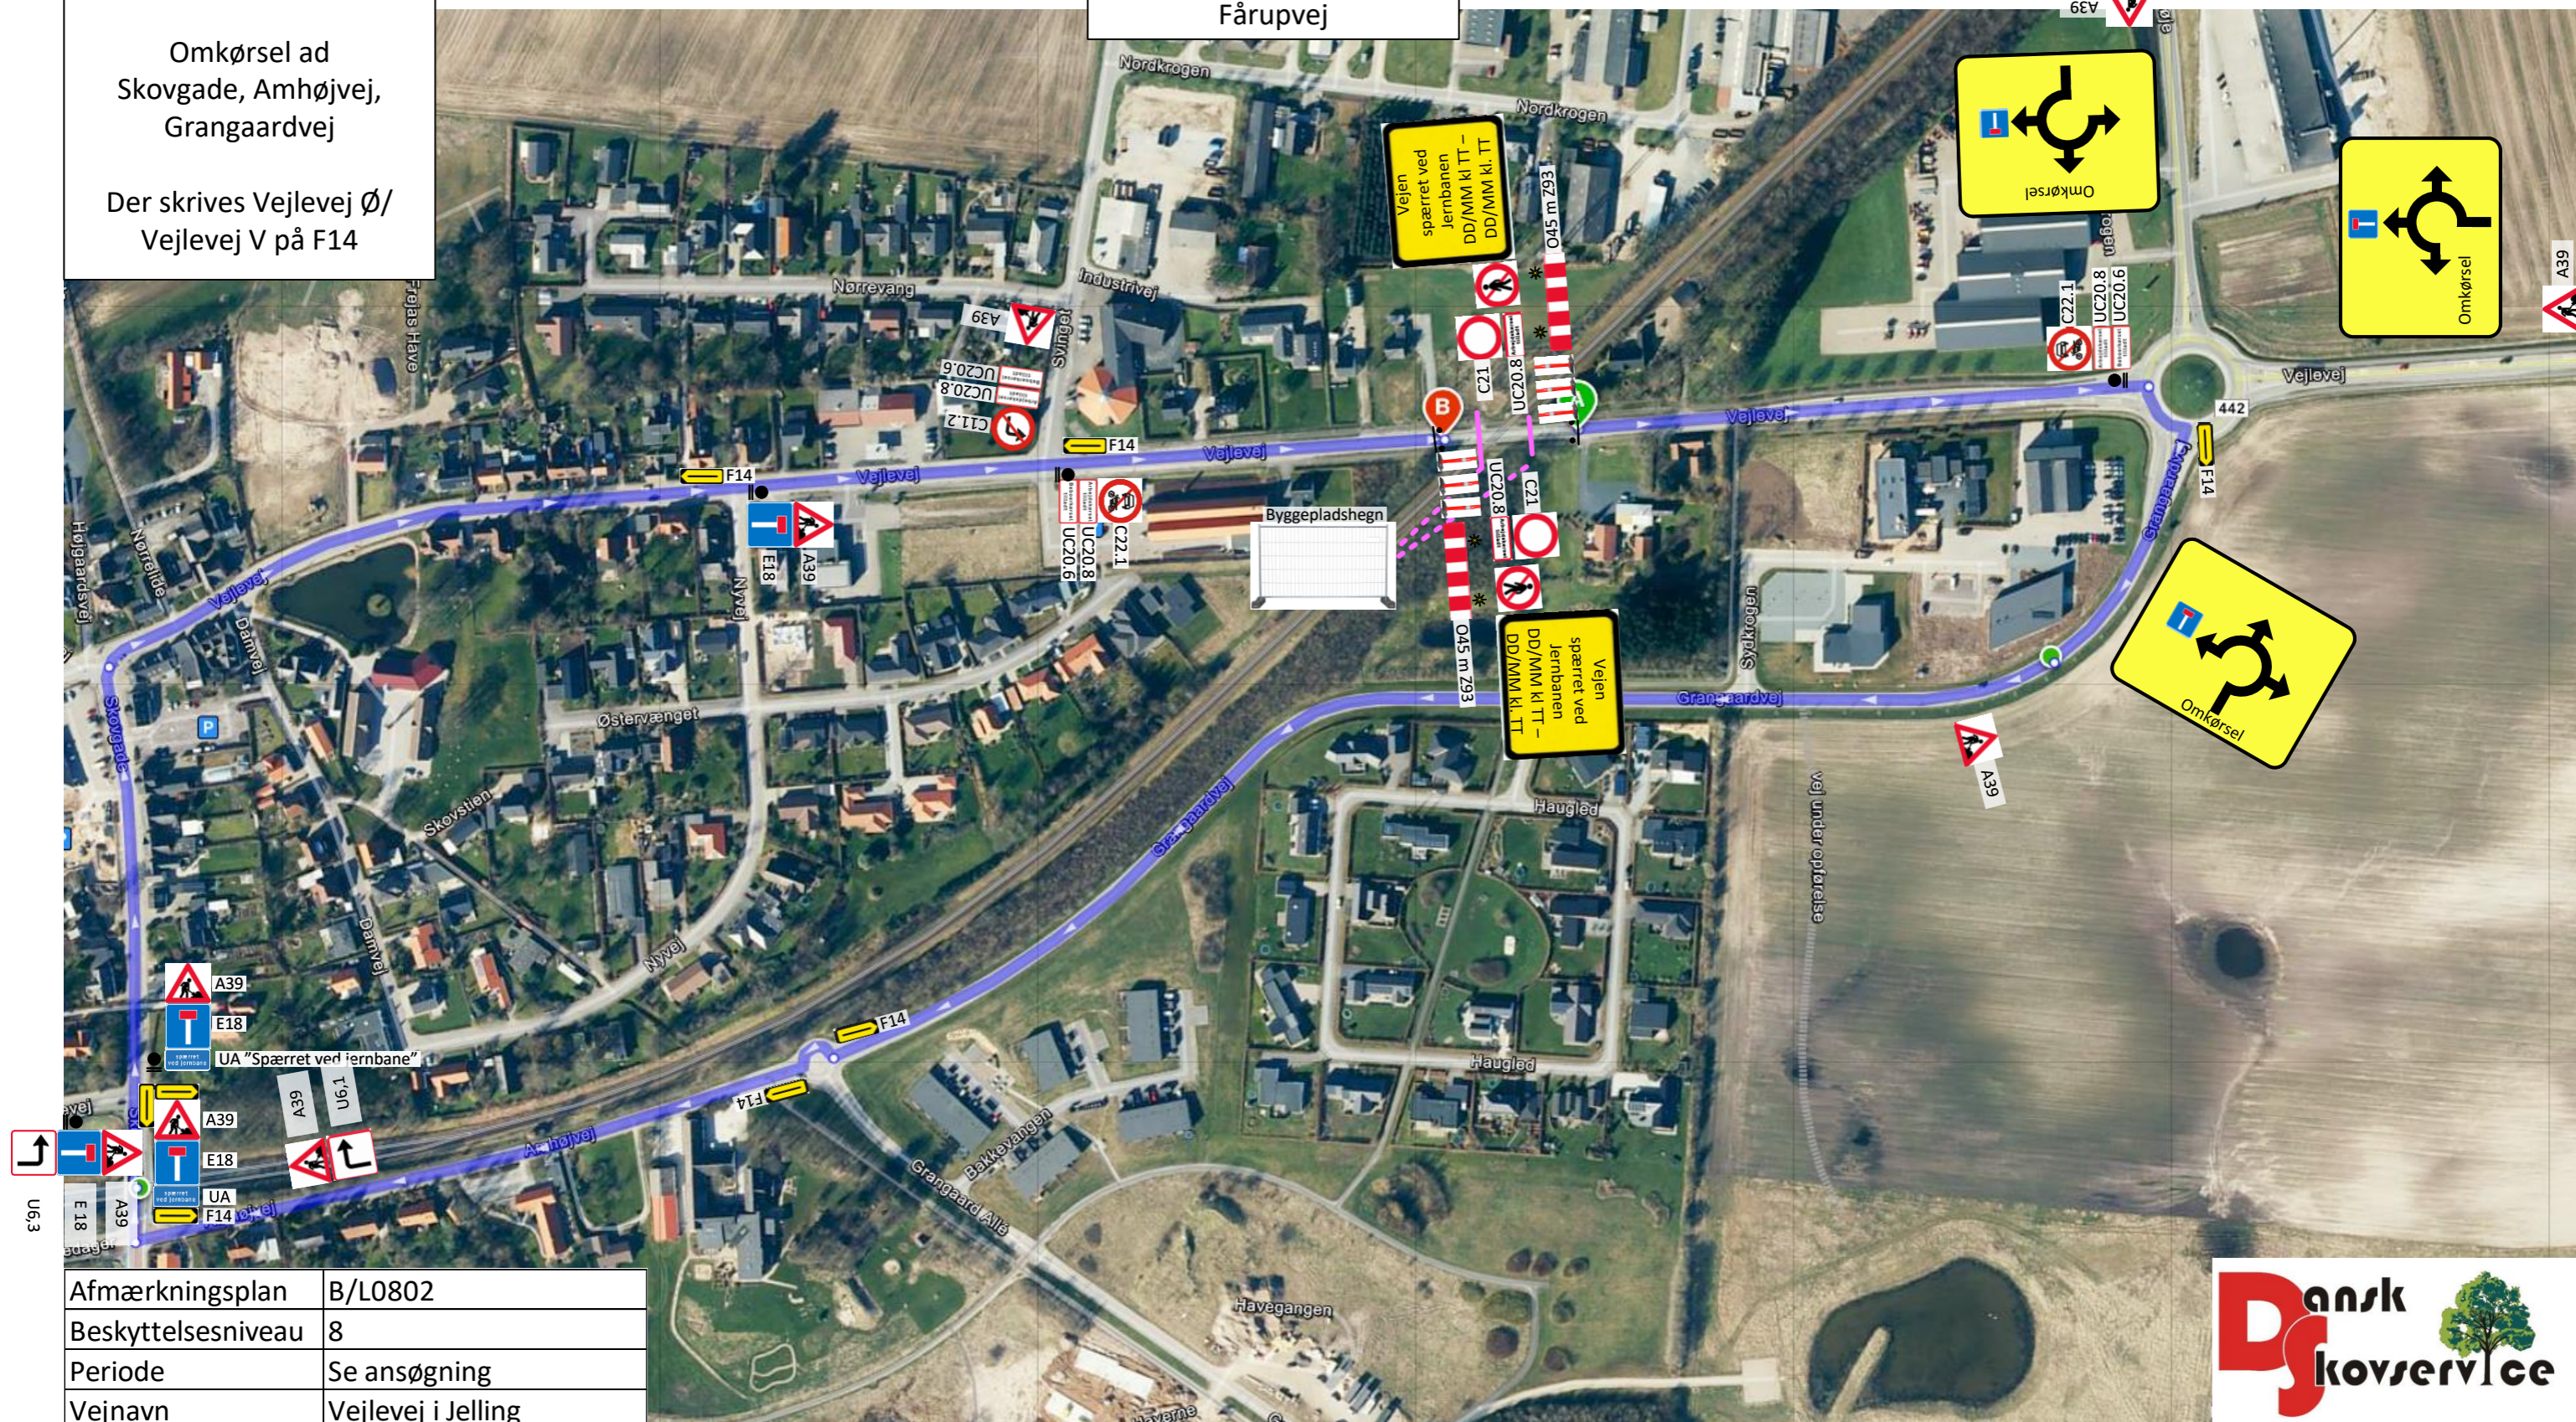

Afmærkningsplan	B/L0802
Beskyttelsesniveau	8
Periode	Se ansøgning
Vejnavn	Vejlevej i Jelling
Ved	Jernbanen
Vejmyndighed	Vejle
Hoved Entreprenør	Strukton Rail
Intern reference	Str 33 ovk 197



Udarbejdet af :Dansk Skovservice
 Dato :10-07-2022 09:54
 Kontaktperson :Conny Bruun
 Telefon :2330 6506
 Dokument :
 R4 ovk 197 - Vejlevej - Vejle K.vsdx