


Afspærring, omkørsel og informationstavler

Omkørsel ad:
Bækvej, Tykhøjvej,
Torvegade, Sdr. Ringvej,
Grønborgvej, Porshusvej

Afmærkningsplan	B/L0802
Beskyttelsesniveau	8
Periode	Se ansøgning
Vejnavn	Porshusvej
Ved	Jernbanen
Vejmyndighed	Vejle
Hoved Entreprenør	Strukton Rail
Intern reference	Str 33 ovk 164

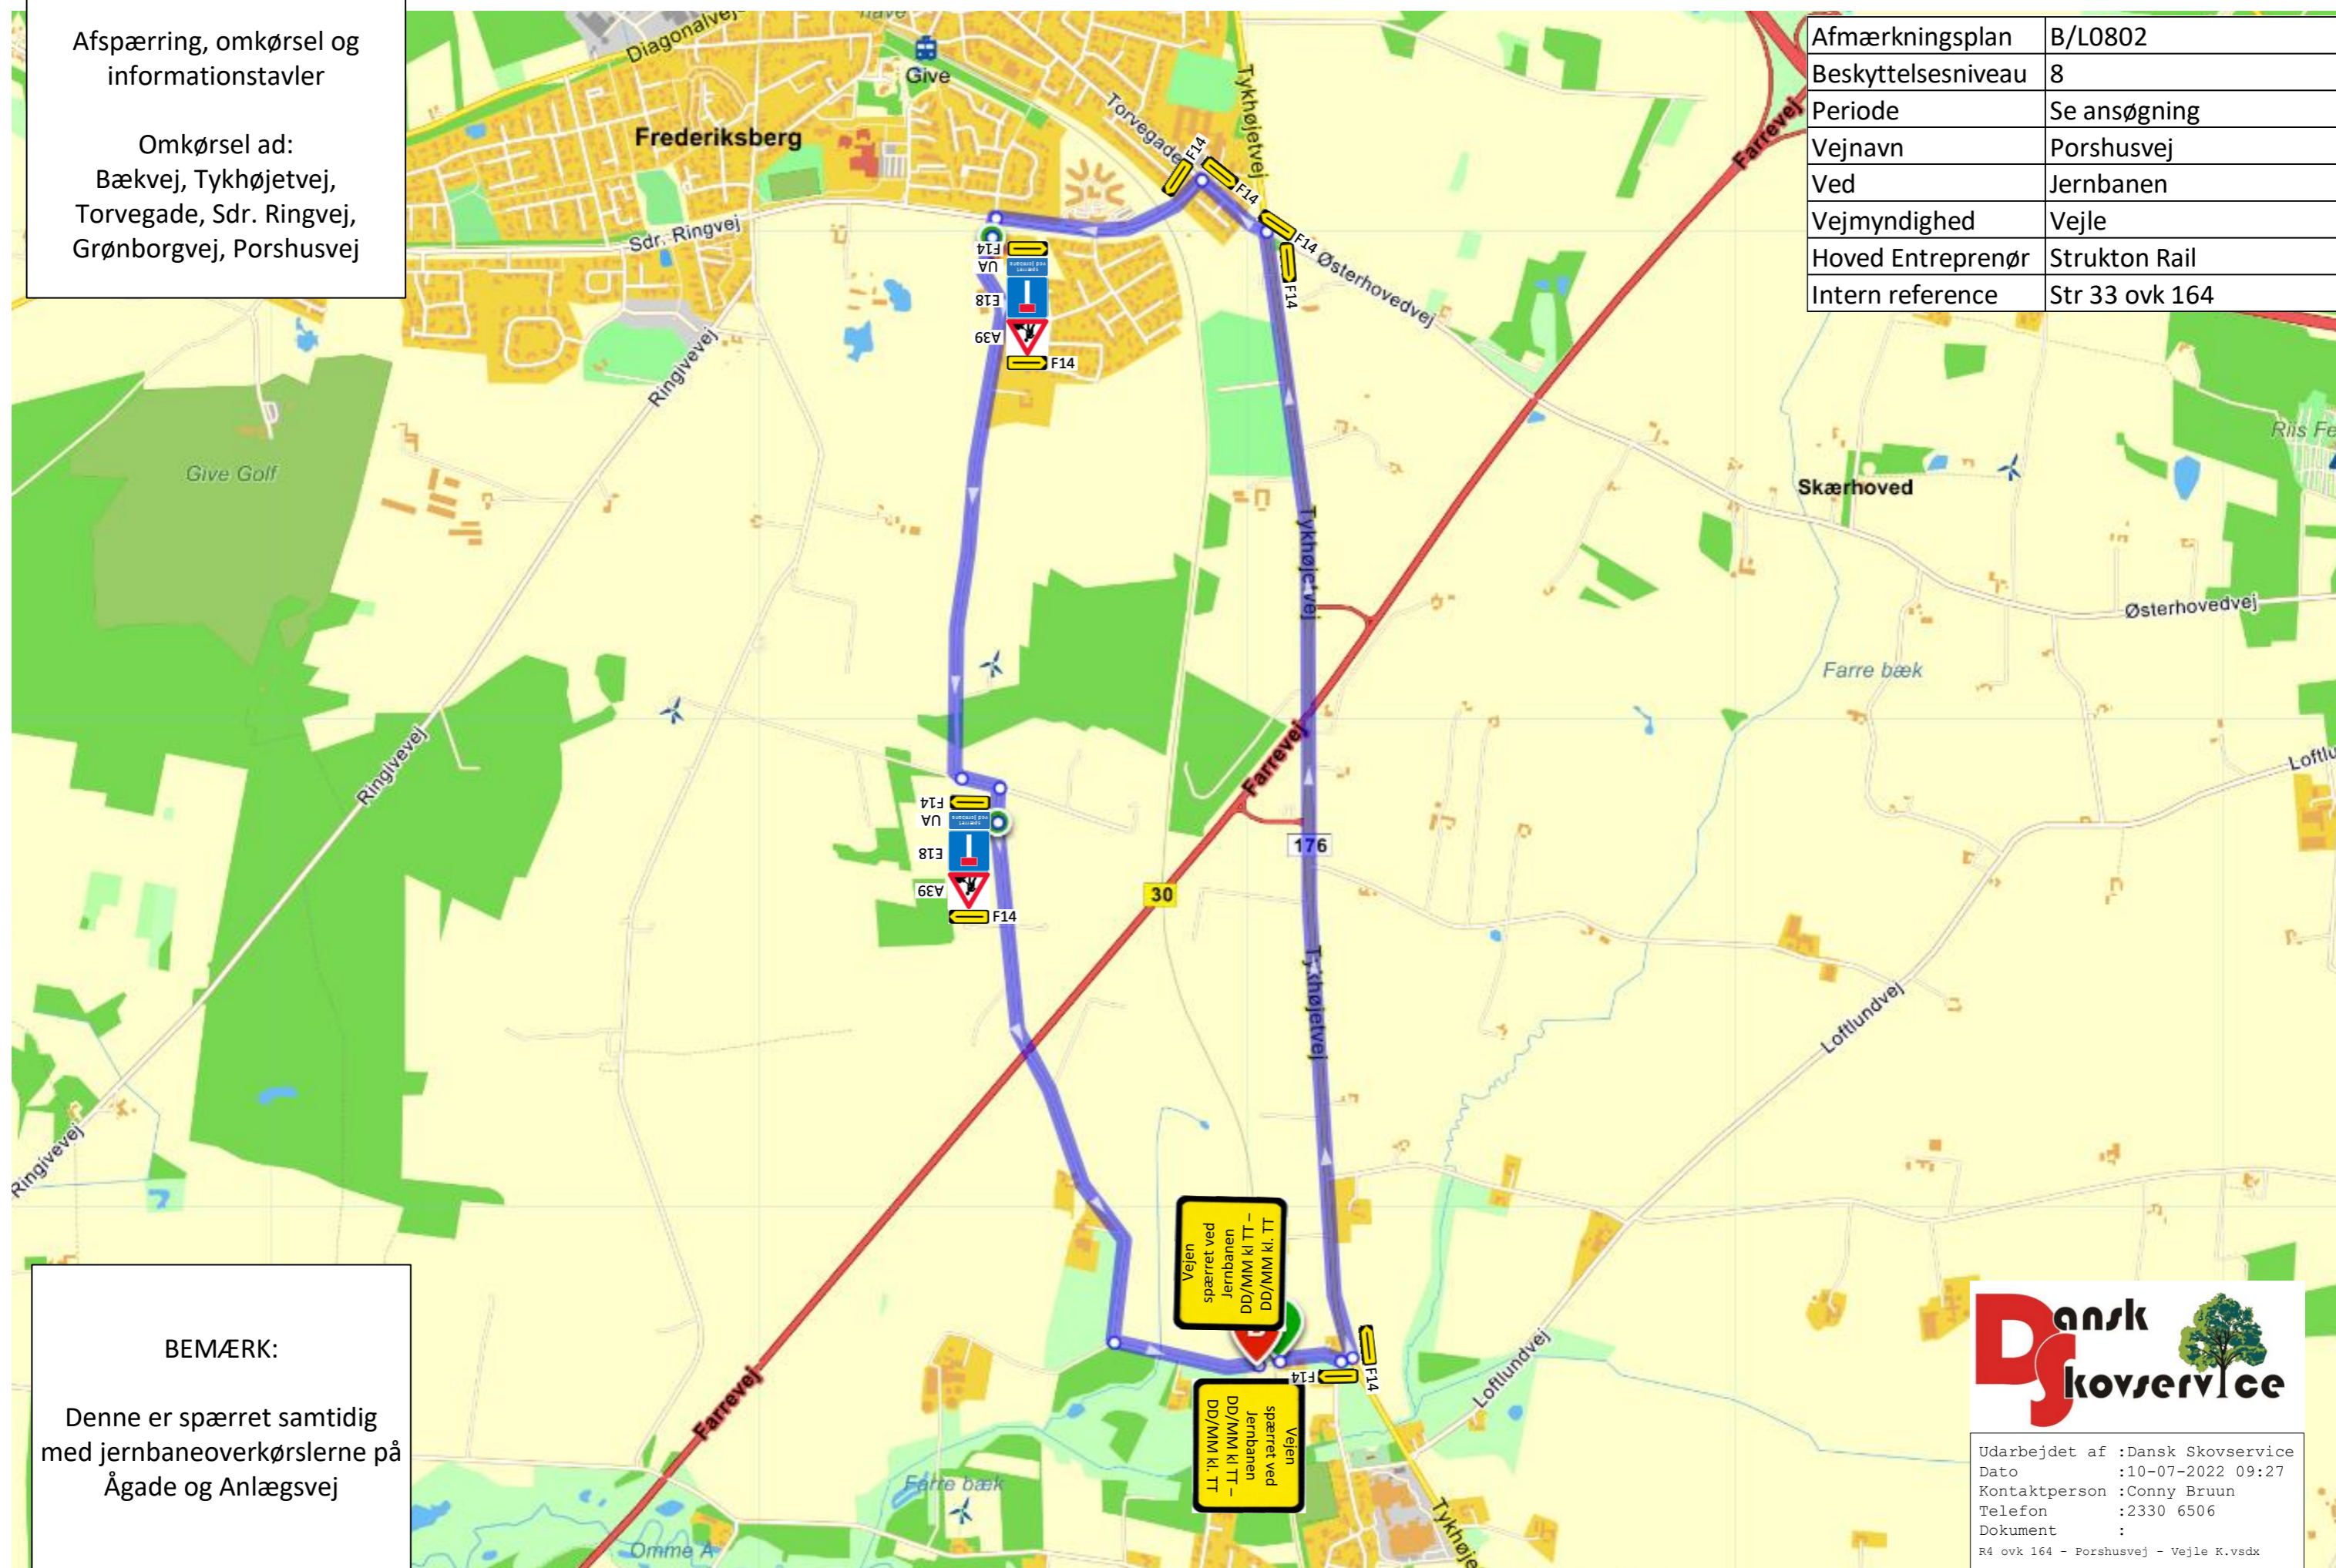

BEMÆRK:


Denne er spærret samtidig med jernbaneoverkørslerne på Ågade og Anlægsvej

Vejlen spærret ved Jernbanen DD/MM kl. TT - DD/MM kl. TT

Vejlen spærret ved Jernbanen DD/MM kl. TT - DD/MM kl. TT



Udarbejdet af :Dansk Skovservice
Dato :10-07-2022 09:27
Kontaktperson :Conny Bruun
Telefon :2330 6506
Dokument :
R4 ovk 164 - Porshusvej - Vejle K.vsdX

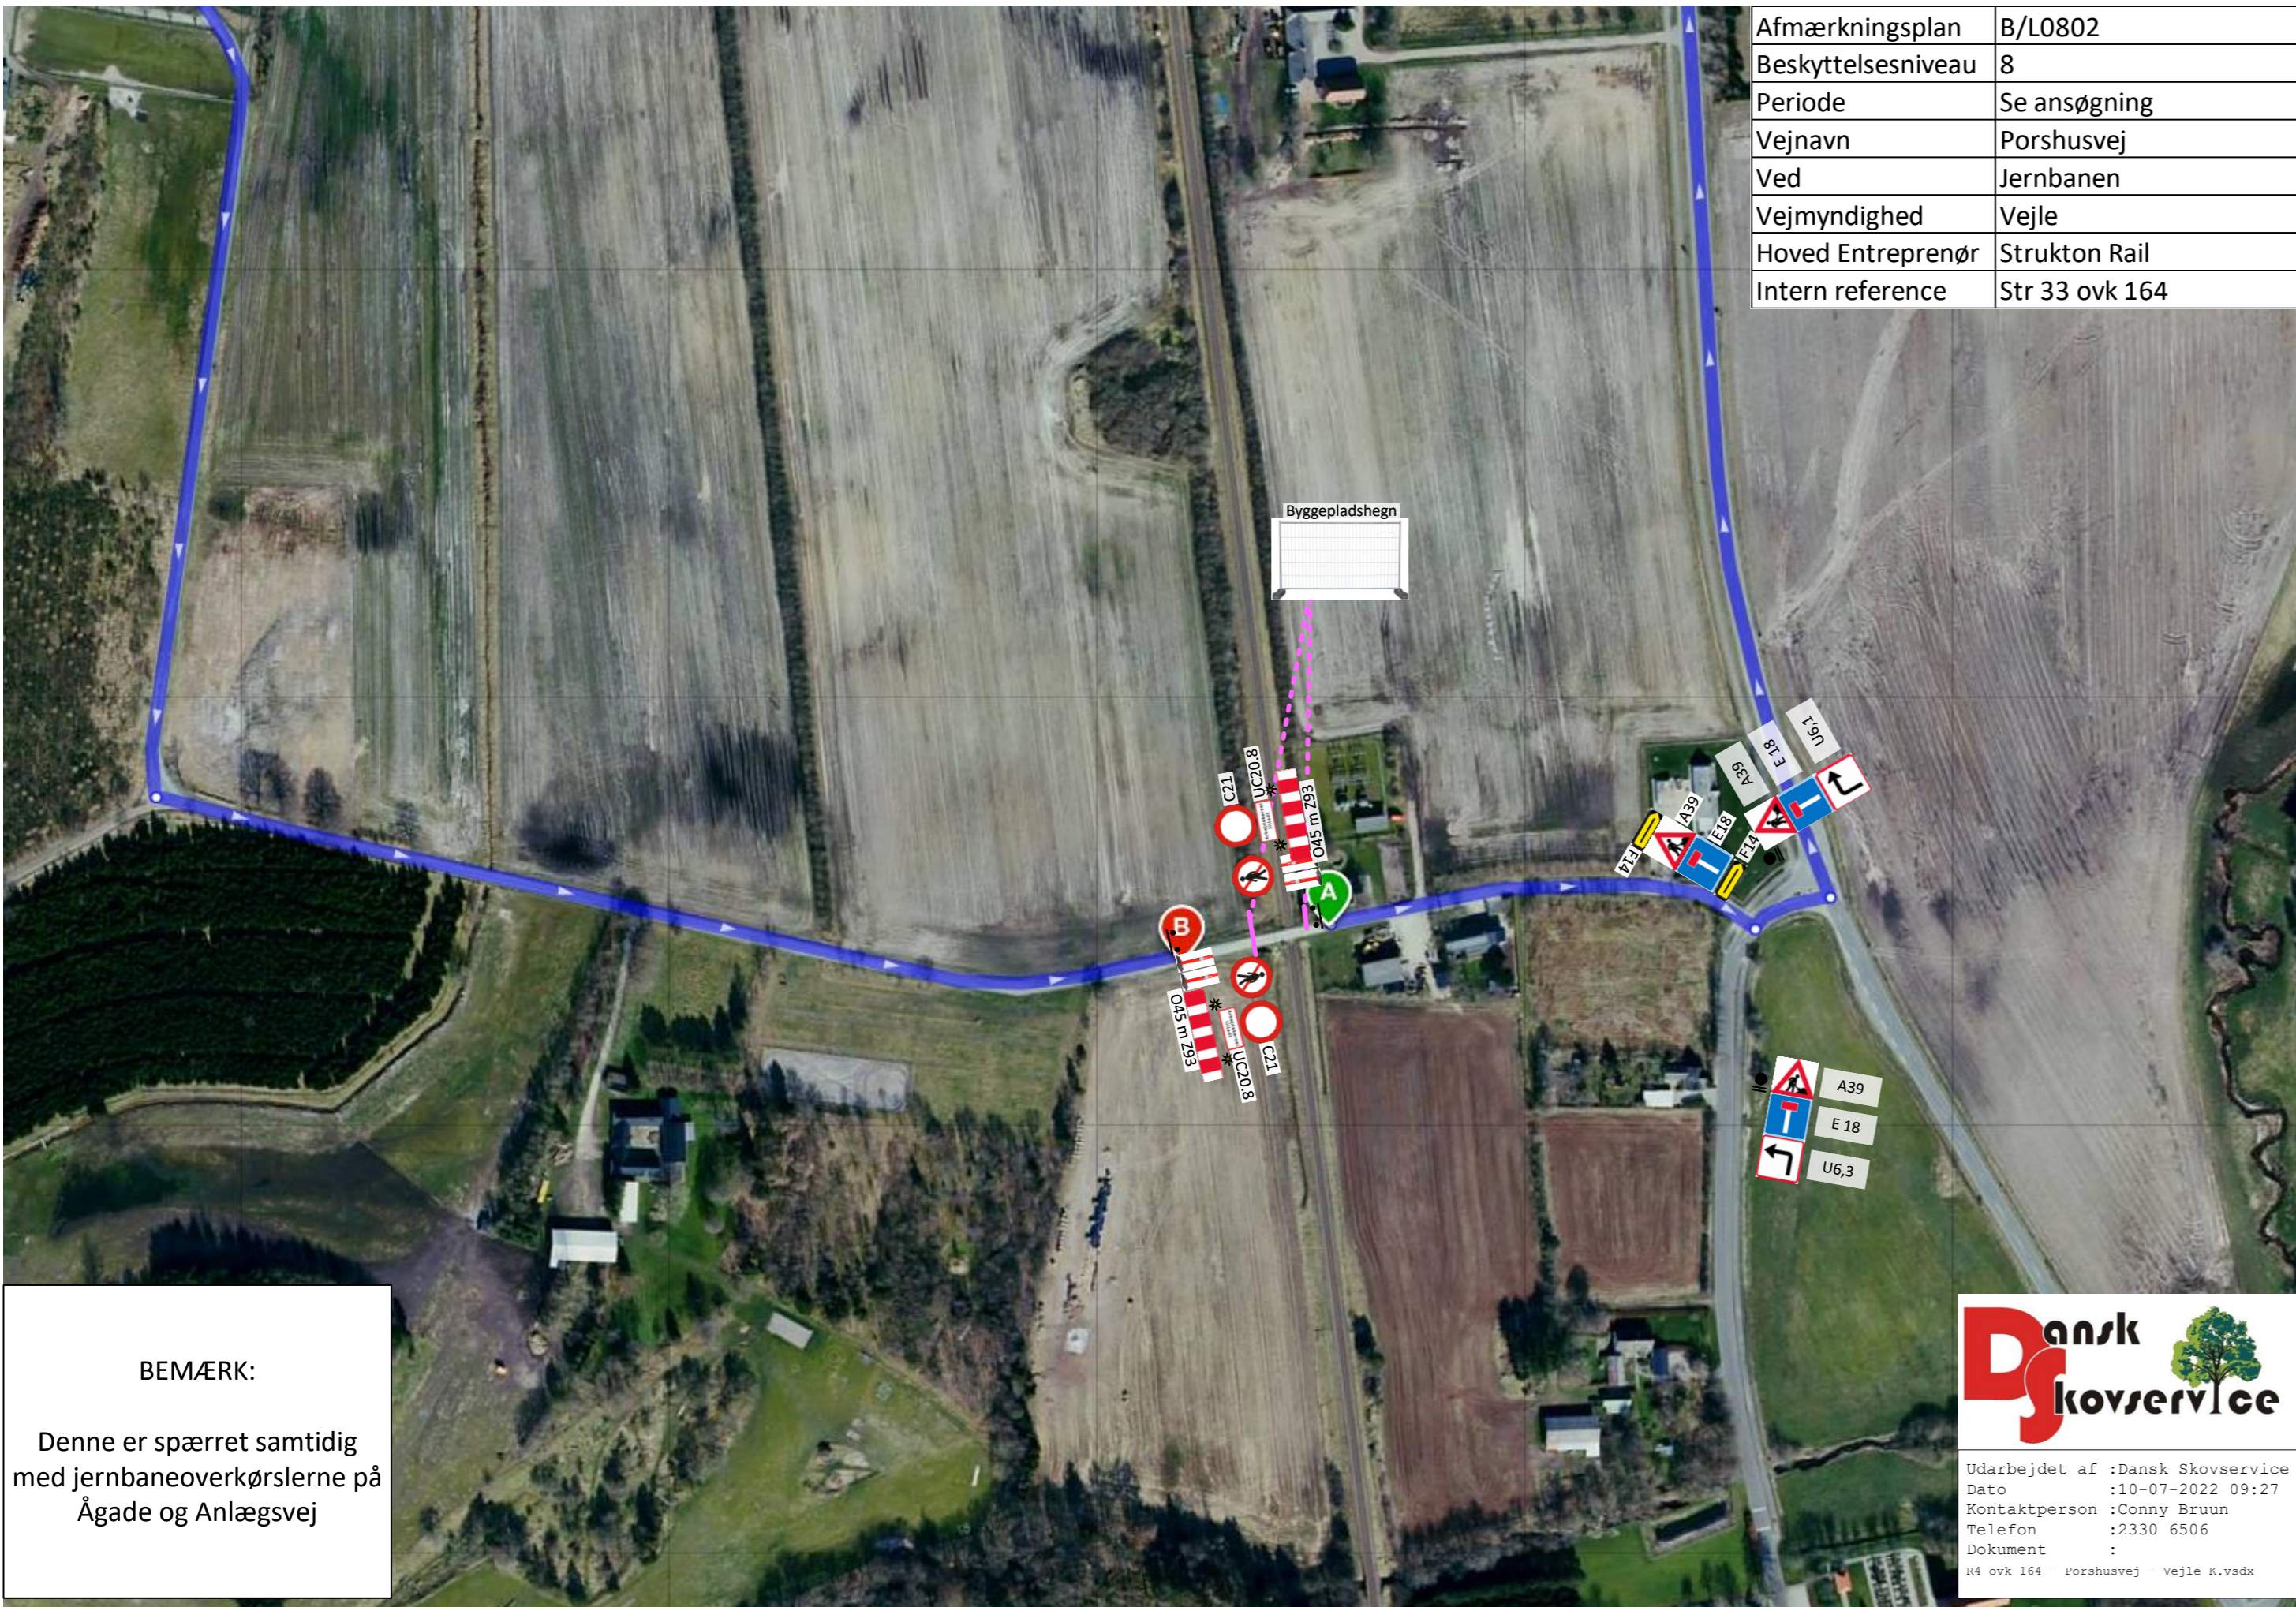

Afmærkningsplan	B/L0802
Beskyttelsesniveau	8
Periode	Se ansøgning
Vejnavn	Porshusvej
Ved	Jernbanen
Vejmyndighed	Vejle
Hoved Entreprenør	Strukton Rail
Intern reference	Str 33 ovk 164

BEMÆRK:
Denne er spærret samtidig med jernbaneoverkørslerne på Ågade og Anlægsvej



Udarbejdet af :Dansk Skovservice
Dato :10-07-2022 09:27
Kontaktperson :Conny Bruun
Telefon :2330 6506
Dokument :
R4 ovk 164 - Porshusvej - Vejle K.vadx