


Afspærring, omkørsel og informationstavler

Omkørsel ad:  
Brandbjergvej, Saksmosevej,  
Skelborgvej, Vejlevej

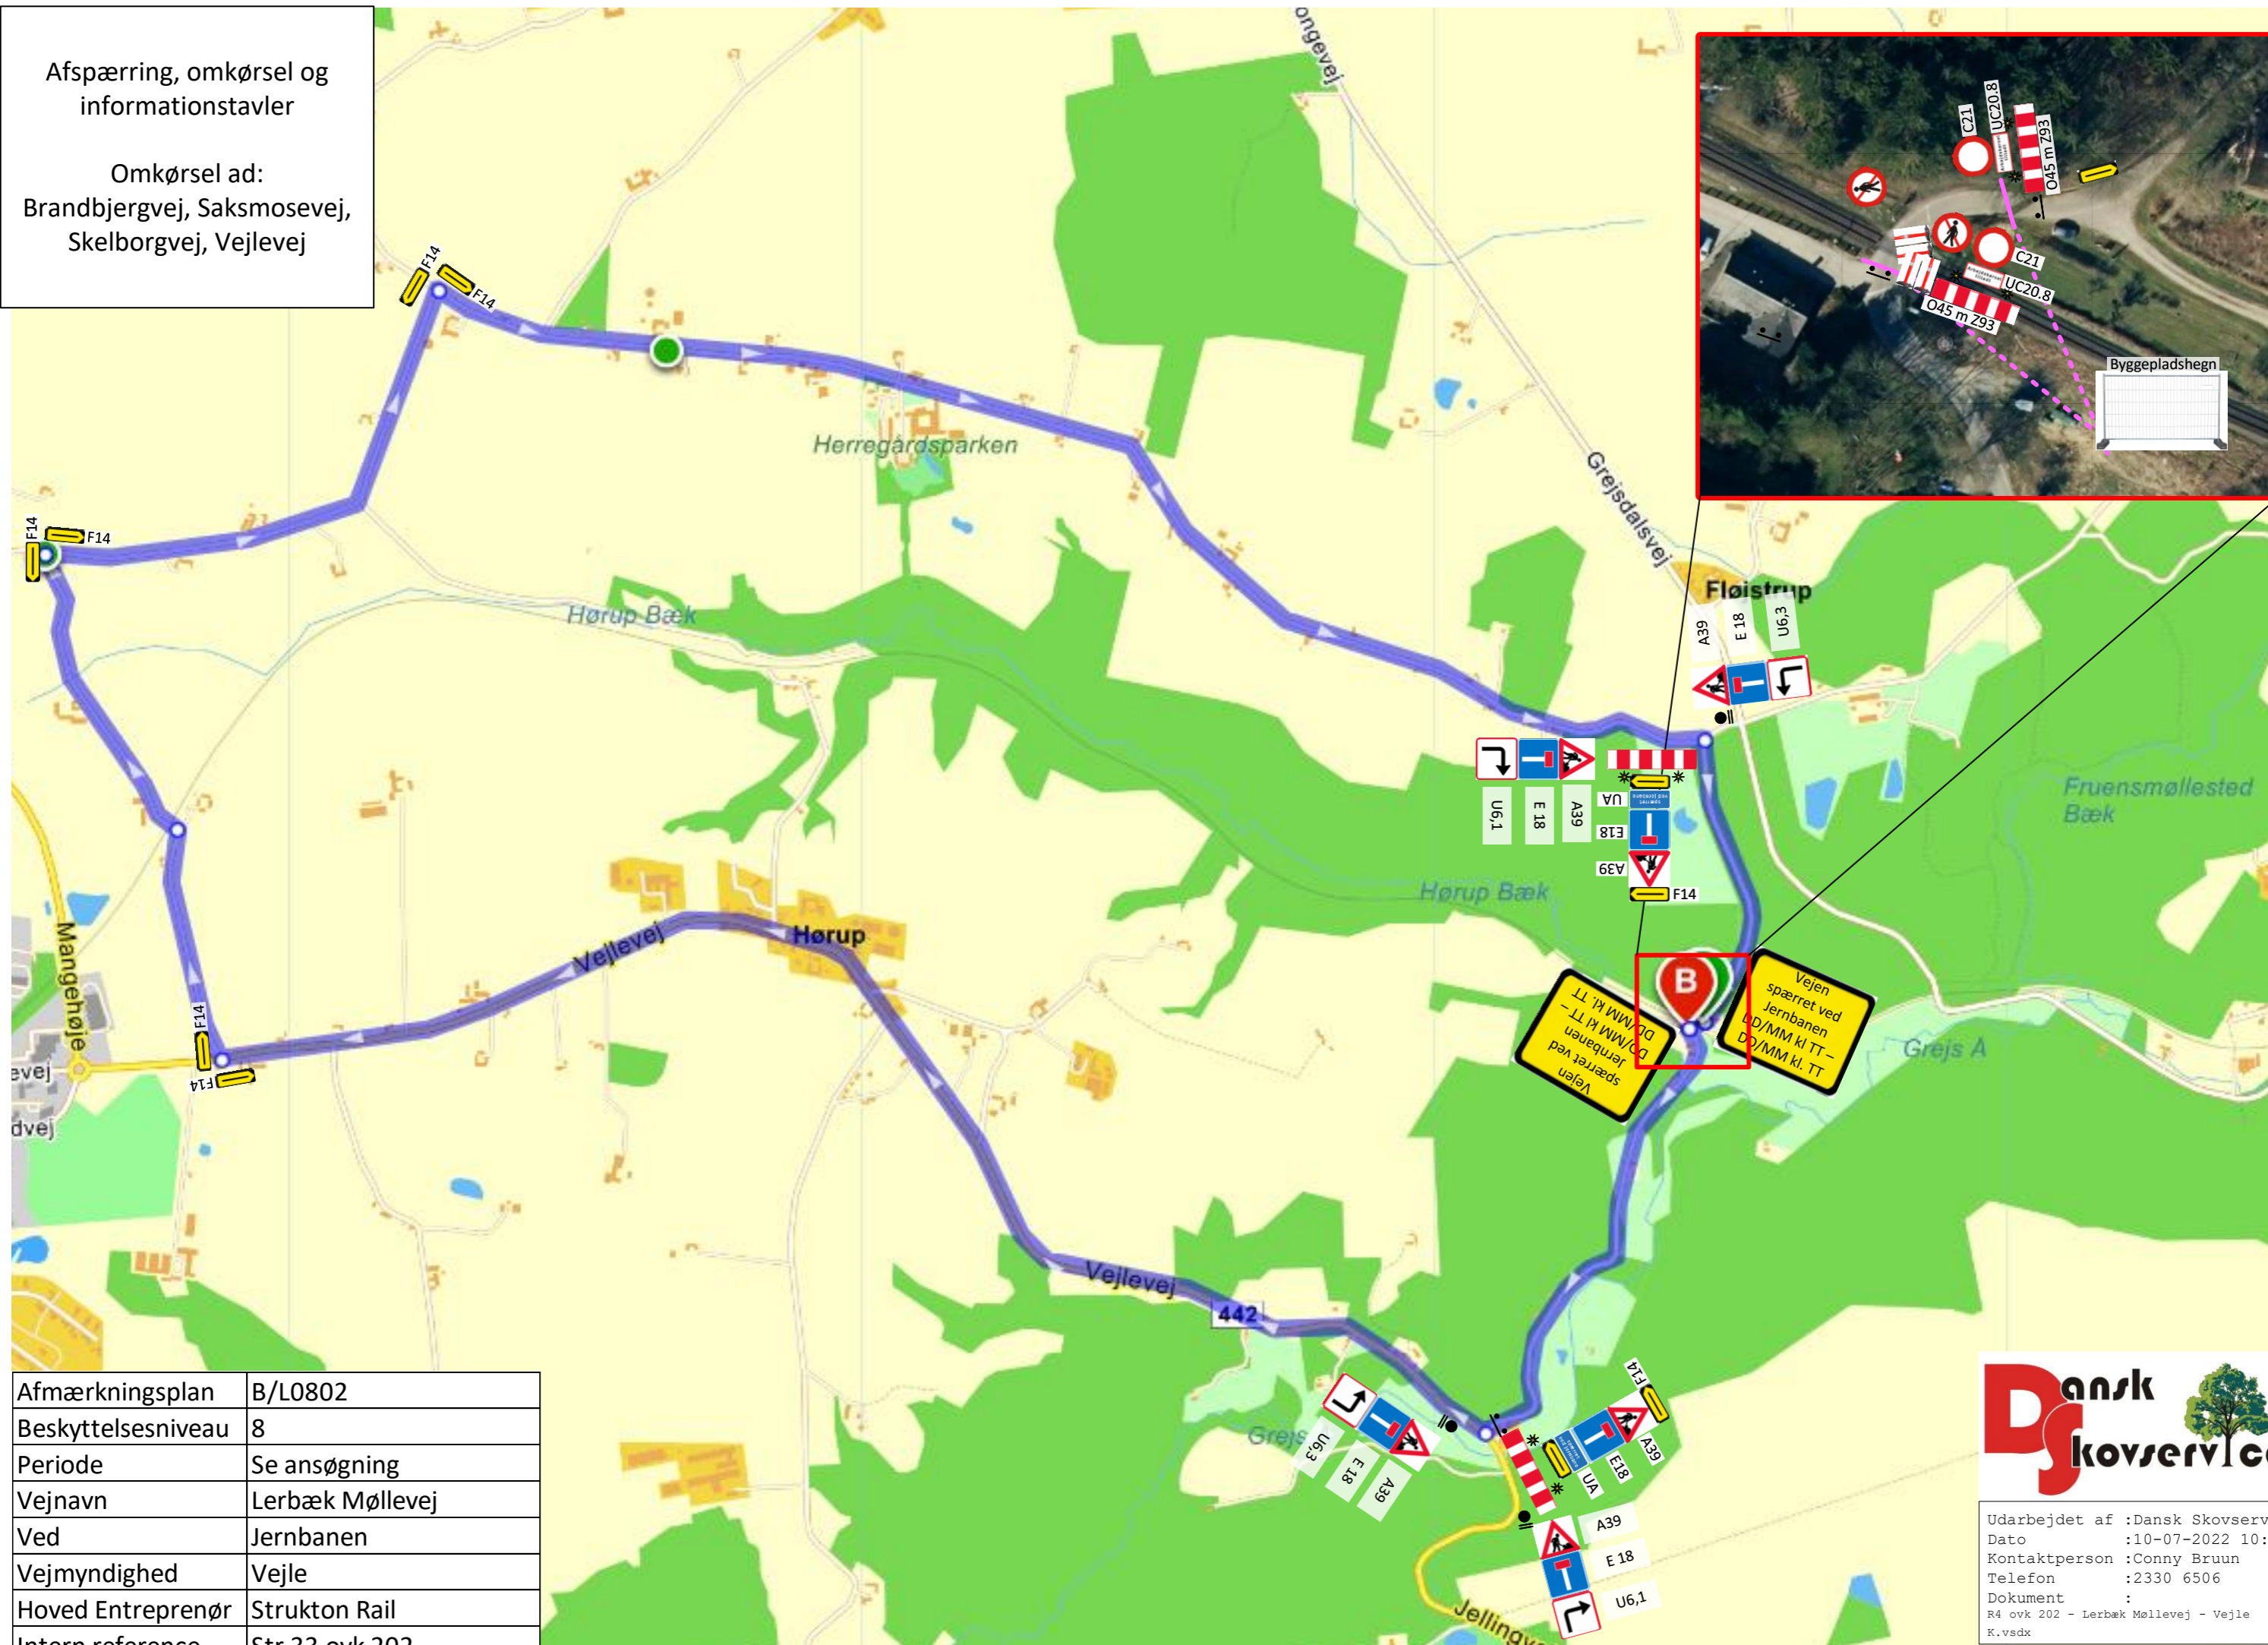

Afmærkningsplan	B/L0802
Beskyttelsesniveau	8
Periode	Se ansøgning
Vejnavn	Lerbæk Møllevej
Ved	Jernbanen
Vejmyndighed	Vejle
Hoved Entreprenør	Strukton Rail
Intern reference	Str 33 ovk 202



Udarbejdet af :Dansk Skovservice  
 Dato :10-07-2022 10:00  
 Kontaktperson :Conny Bruun  
 Telefon :2330 6506  
 Dokument :  
 R4 ovk 202 - Lerbæk Møllevej - Vejle  
 K.vsdx